



MINISTERO DELLE FINANZE

DIREZIONE GENERALE DEL CATASTO E DEI SERVIZI TECNICI ERARIALI 57

ACCERTAMENTO GENERALE DELLA PROPRIETA' IMMOBILIARE URBANA

(R. DECRETO LEGGE (5 APRILE 1939) XVII N. 652)

Planimetria degli immobili urbani denunciati con la Scheda N° 364491

Comune Monte San Vito Ditta Campori Getulio

Via Borgo Gari Faludi n. 13 158 in Antonio

(In Seguire cognome, nome, paternità del solo primo intestatario)

ACCERTAMENTO GENERALE DELLA PROPRIETA' IMMOBILIARE URBANA

(R.D.L. 13 aprile 1939-XVII, n. 652)

COMUNE


MONTE SAN VITO

Talloncino di riscontro DELLA

SCHEDA NUMERO

364491

AVVERTENZA: Il presente talloncino deve essere incollato e cura del dichiarante sulla planimetria (riproducendo la unità immobiliare denunciata con la presente scheda) da presentare al sensi dell'articolo 7 del R. D. L. 13 aprile 1939-XVII, n. 652.

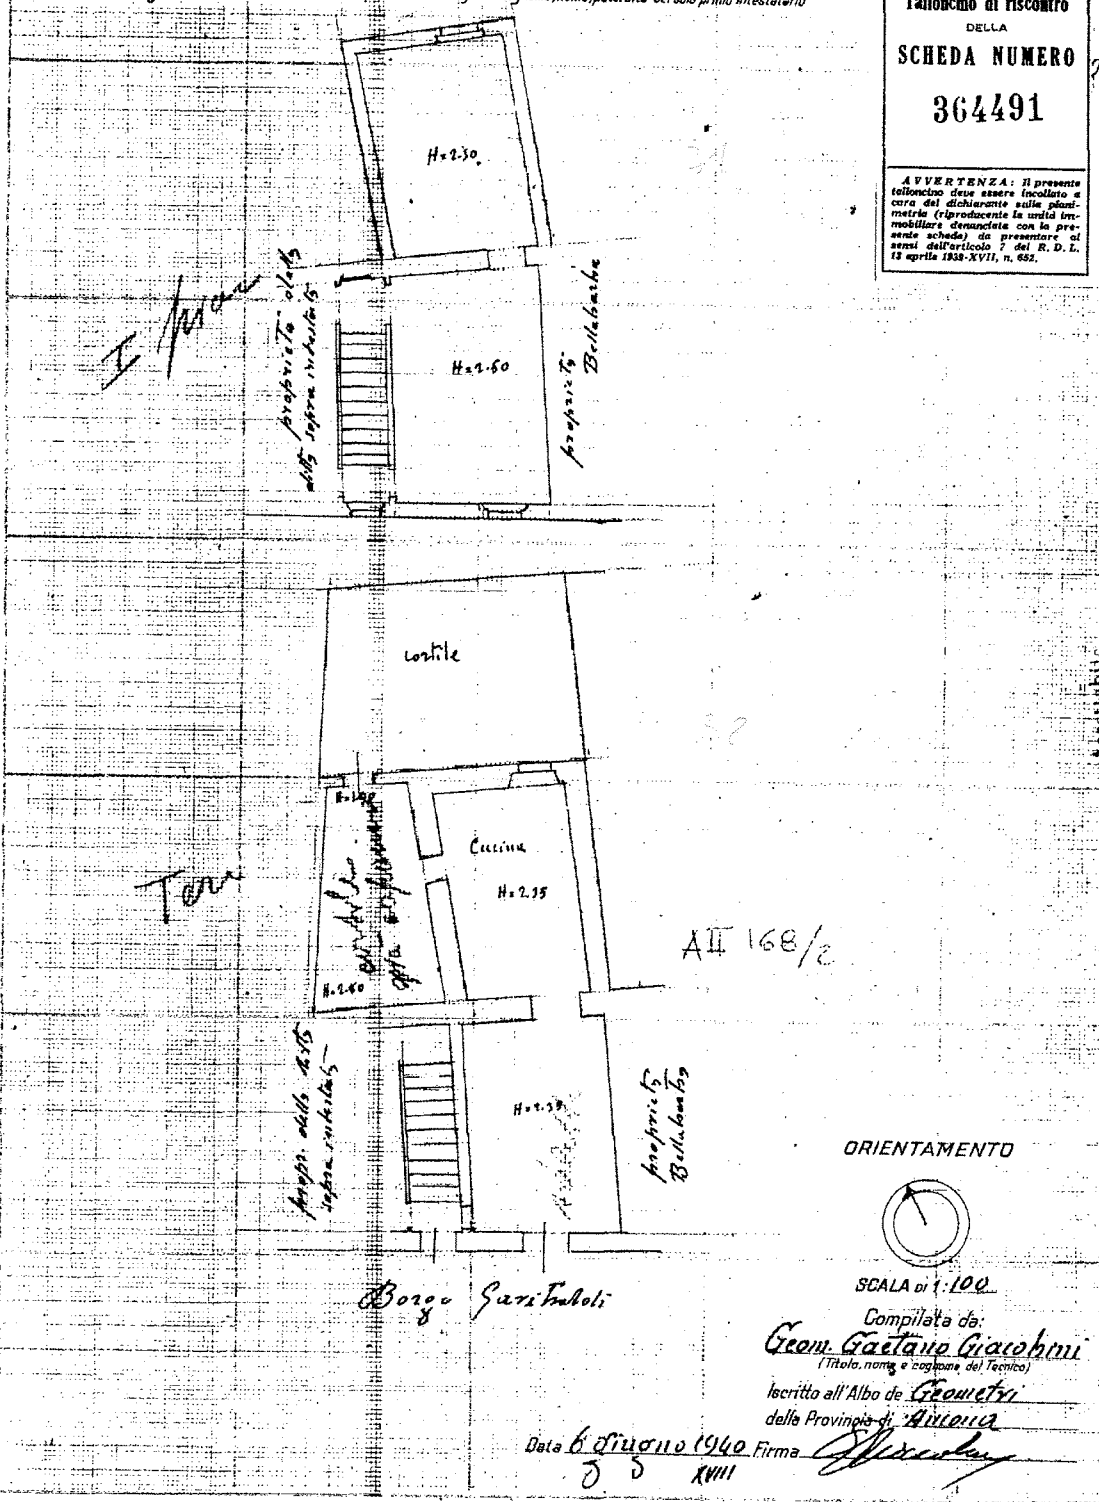

ORIENTAMENTO



SCALA di 1:100

Compilata da:

Geom. Gaetano Giacobini

(Titolo, nome e cognome del Tecnico)

Iscritto all'Albo dei Geometri della Provincia di Ancona

Data 6 Agosto 1940 Firma [Signature] XVIII

Catasto dei Fabbricati - Situazione al 02/07/2013 - Comune di MONTE SAN VITO (F634) - < Foglio: 10 - Particella: 168 - Subalterno: 2 - BORGO GARIBALDI n. 13 piano: T-1;

Ultima planimetria in atti

Data presentazione: 18/12/1939 - Data: 02/07/2013 - n. T99669 - Richiedente: PGLMRZ68H29E388D

Totale schede: 1 - Formato di acquisizione: A3(297x420) - Formato stampa richiesto: A4(210x297)

10 metri