


Planimetria
Scala 1:100
Scheda n. 1

Agenzia delle Entrate
CATASTO FABBRICATI
Ufficio provinciale di
L' Aquila

Dichiarazione protocollo n. _____ del _____
Comune di L' aquila
Via Vincenzo De Bartholomaeis
civ. 7

Identificativi Catastali:
Sezione: _____
Foglio: 96
Particella: 164
Subalterno: 1

Completata da:
Pieroni Pamela
Iscritta all' albo:
Architetti
Prov. Roma
N. 20463

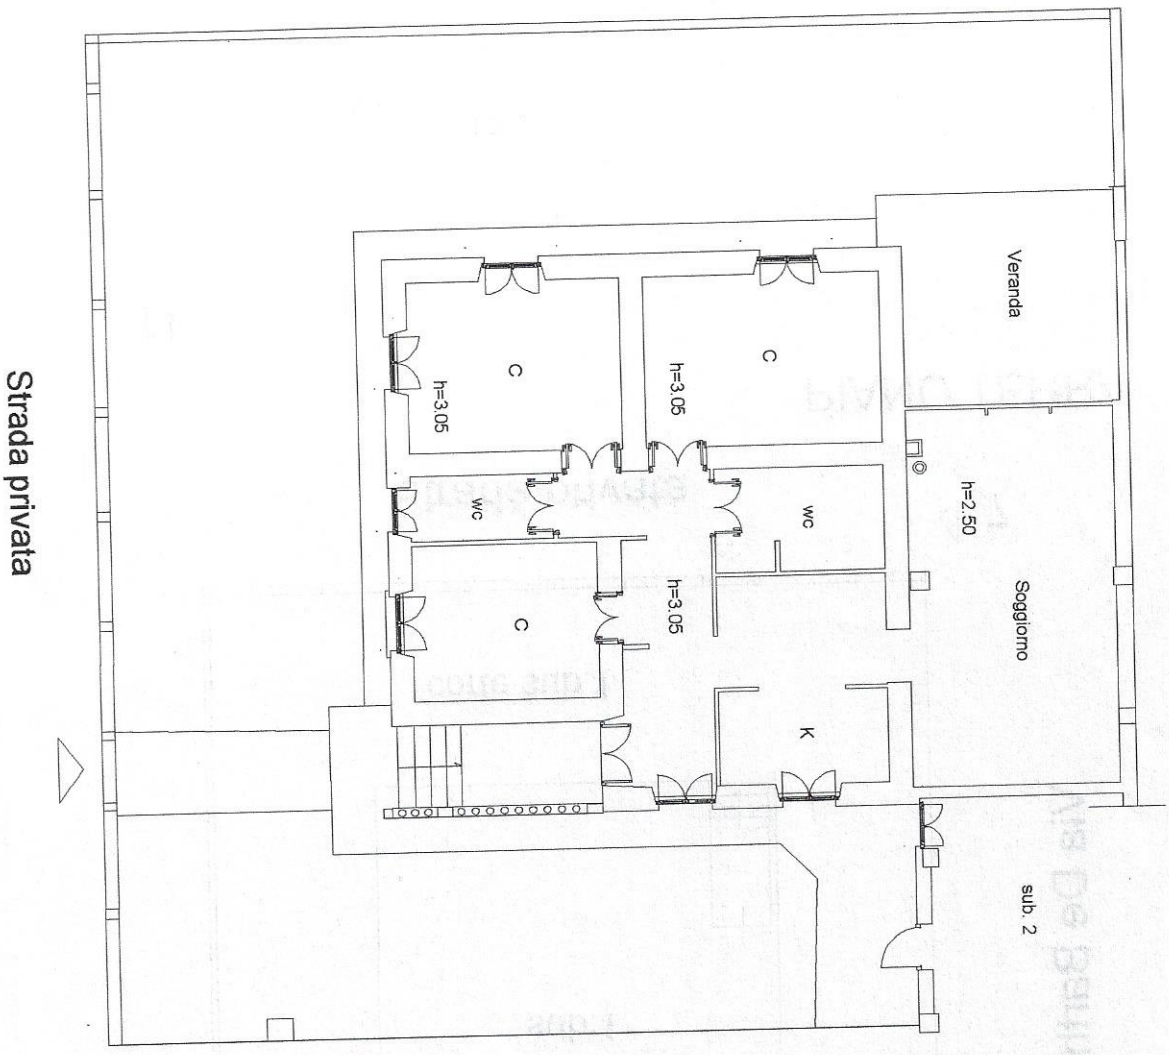

Strada privata



Via De Bartholomaeis





PIANO TERRA

Agenzia delle Entrate
CATASTO FABBRICATI
Ufficio Provinciale di
L' Aquila

Dichiarazione protocollo n. _____ del _____
Comune di L'aquila
Via Vincenzo De Bartholomaeis _____ civ. 5

Identificativi Catastali: Sezione: Foglio: 96 Particella: 164 Subalterno: 2	Compilata da: Pieroni Pamela Iscritto all'albo: Architetti Prov. Roma _____ N. 20463
---	--

Planimetria
Scheda n. 1 Scala 1:100

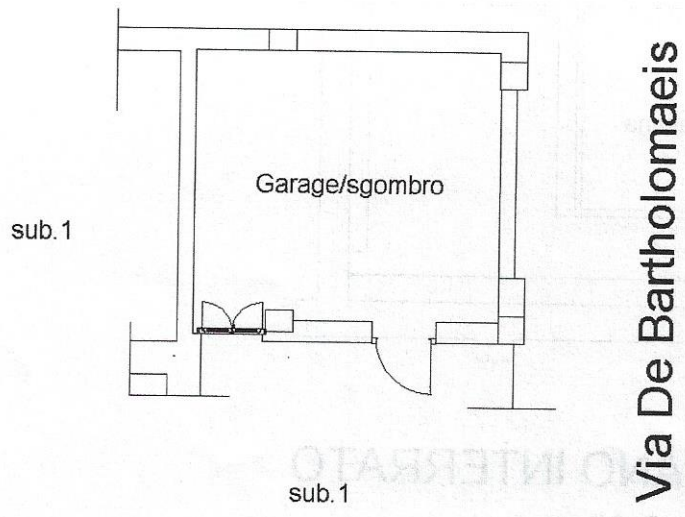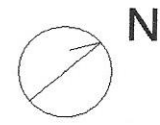


PIANO TERRA
h=2.40m


Agenzia delle Entrate
CATASTO FABBRICATI
Ufficio Provinciale di
L' Aquila

Dichiarazione protocollo n. _____ del _____	
Comune di L'aquila	
Via Vincenzo De Bartholomaeis _____ civ. 7	
Identificativi Catastali:	Compilata da: Pieroni Pamela
Sezione:	Iscritto all'albo: Architetti
Foglio: 96	Prov. Roma
Particella: 164	N. 20463
Subalterno: 3	

Planimetria
Scheda n. 1 Scala 1:100

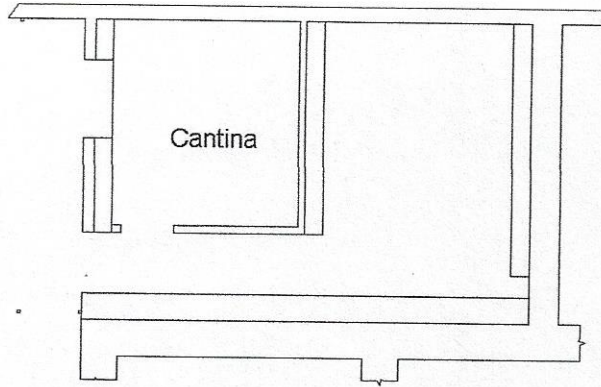

PIANO INTERRATO
h=2.00 m

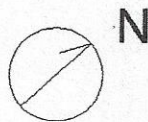

ELABORATO PLANIMETRICO

Compilato da:
Pieroni Pamela

Iscritto all'albo:
Architetti

Prov. Roma N. 20463

**Agenzia delle Entrate
CATASTO FABBRICATI
Ufficio Provinciale di
L' Aquila**


Comune di L'aquila

Sezione: Foglio: 96 Particella: 164

Protocollo n. del
Tipo Mappale n. del

Dimostrazione grafica dei subalterni

Scala 1 : 200


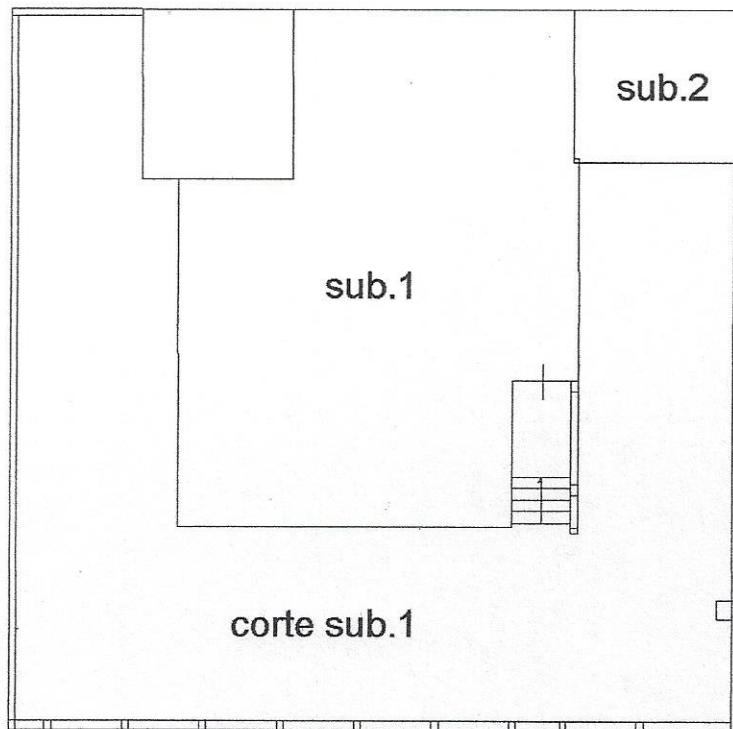


Strada privata

7

Via De Bartholomaeis

PIANO TERRA

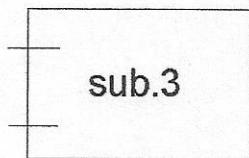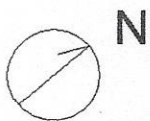

PIANO INTERRATO