

# STUDIO DI INGEGNERIA

## Ing. RUSCICA SEBASTIANO

Via L. GALVANI, 31 - 97100 RAGUSA - Tel. 328/9737514 - email [sebastianoruscica@hotmail.com](mailto:sebastianoruscica@hotmail.com)  
[sebastiano.ruscica2@ingpec.eu](mailto:sebastiano.ruscica2@ingpec.eu)



COMUNE DI VITTORIA

PROVINCIA DI RAGUSA

OGGETTO: PROCEDURA E.I. 17/24 PER IL BENE IMMOBILE SITO AL COMUNE DI VITTORIA, foglio: 212, particella: 7723, subalterno: 5,

PLANIMETRIA PROGETTO AUTORIZZATO E CONFORME ALLO STATO DI FATTO.		TAVOLA <b>1</b>	
		DATA 26/07/2024	
		SCALA 1:100	
	IL CTU <b>Ing. Ruscica Sebastiano</b>		

Via Mazzini

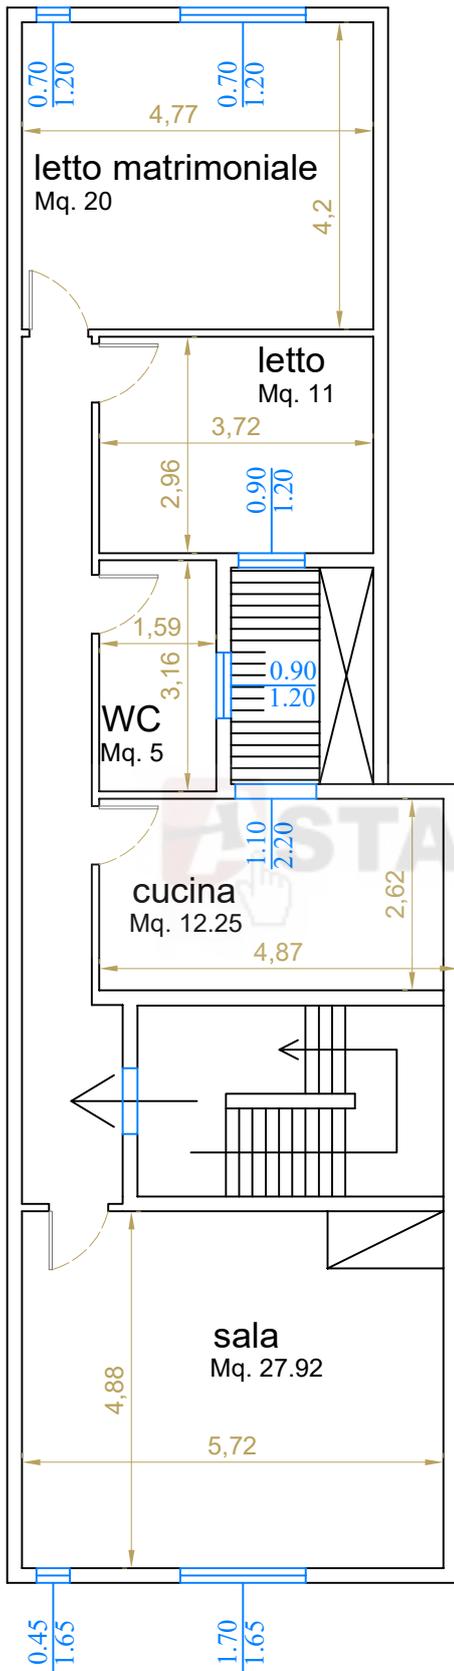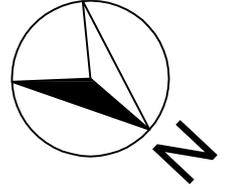

piano ammezzato

VIA CURTATONE

Stato di fatto conforme alla licenza per costruire N° 823/68 - Nulla Osta Edilizio N. 207/72.