


Agenzia del Territorio
CATASTO FABBRICATI
Ufficio Provinciale di
Ragusa

Dichiarazione protocollo n. RG0006688 del 20/01/2006
Planimetria di u.i.u. in Comune di Vittoria
Contrada Berdia Vecchia civ. SN


Identificativi Catastali:
Sezione:
Foglio: 122
Particella: 643
Subalterno: 1

Compilata da:
Causarano Giuseppe
Iscritto all'albo:
Geometri
Prov. Ragusa N. 515

Scheda n. 1 Scala 1:200

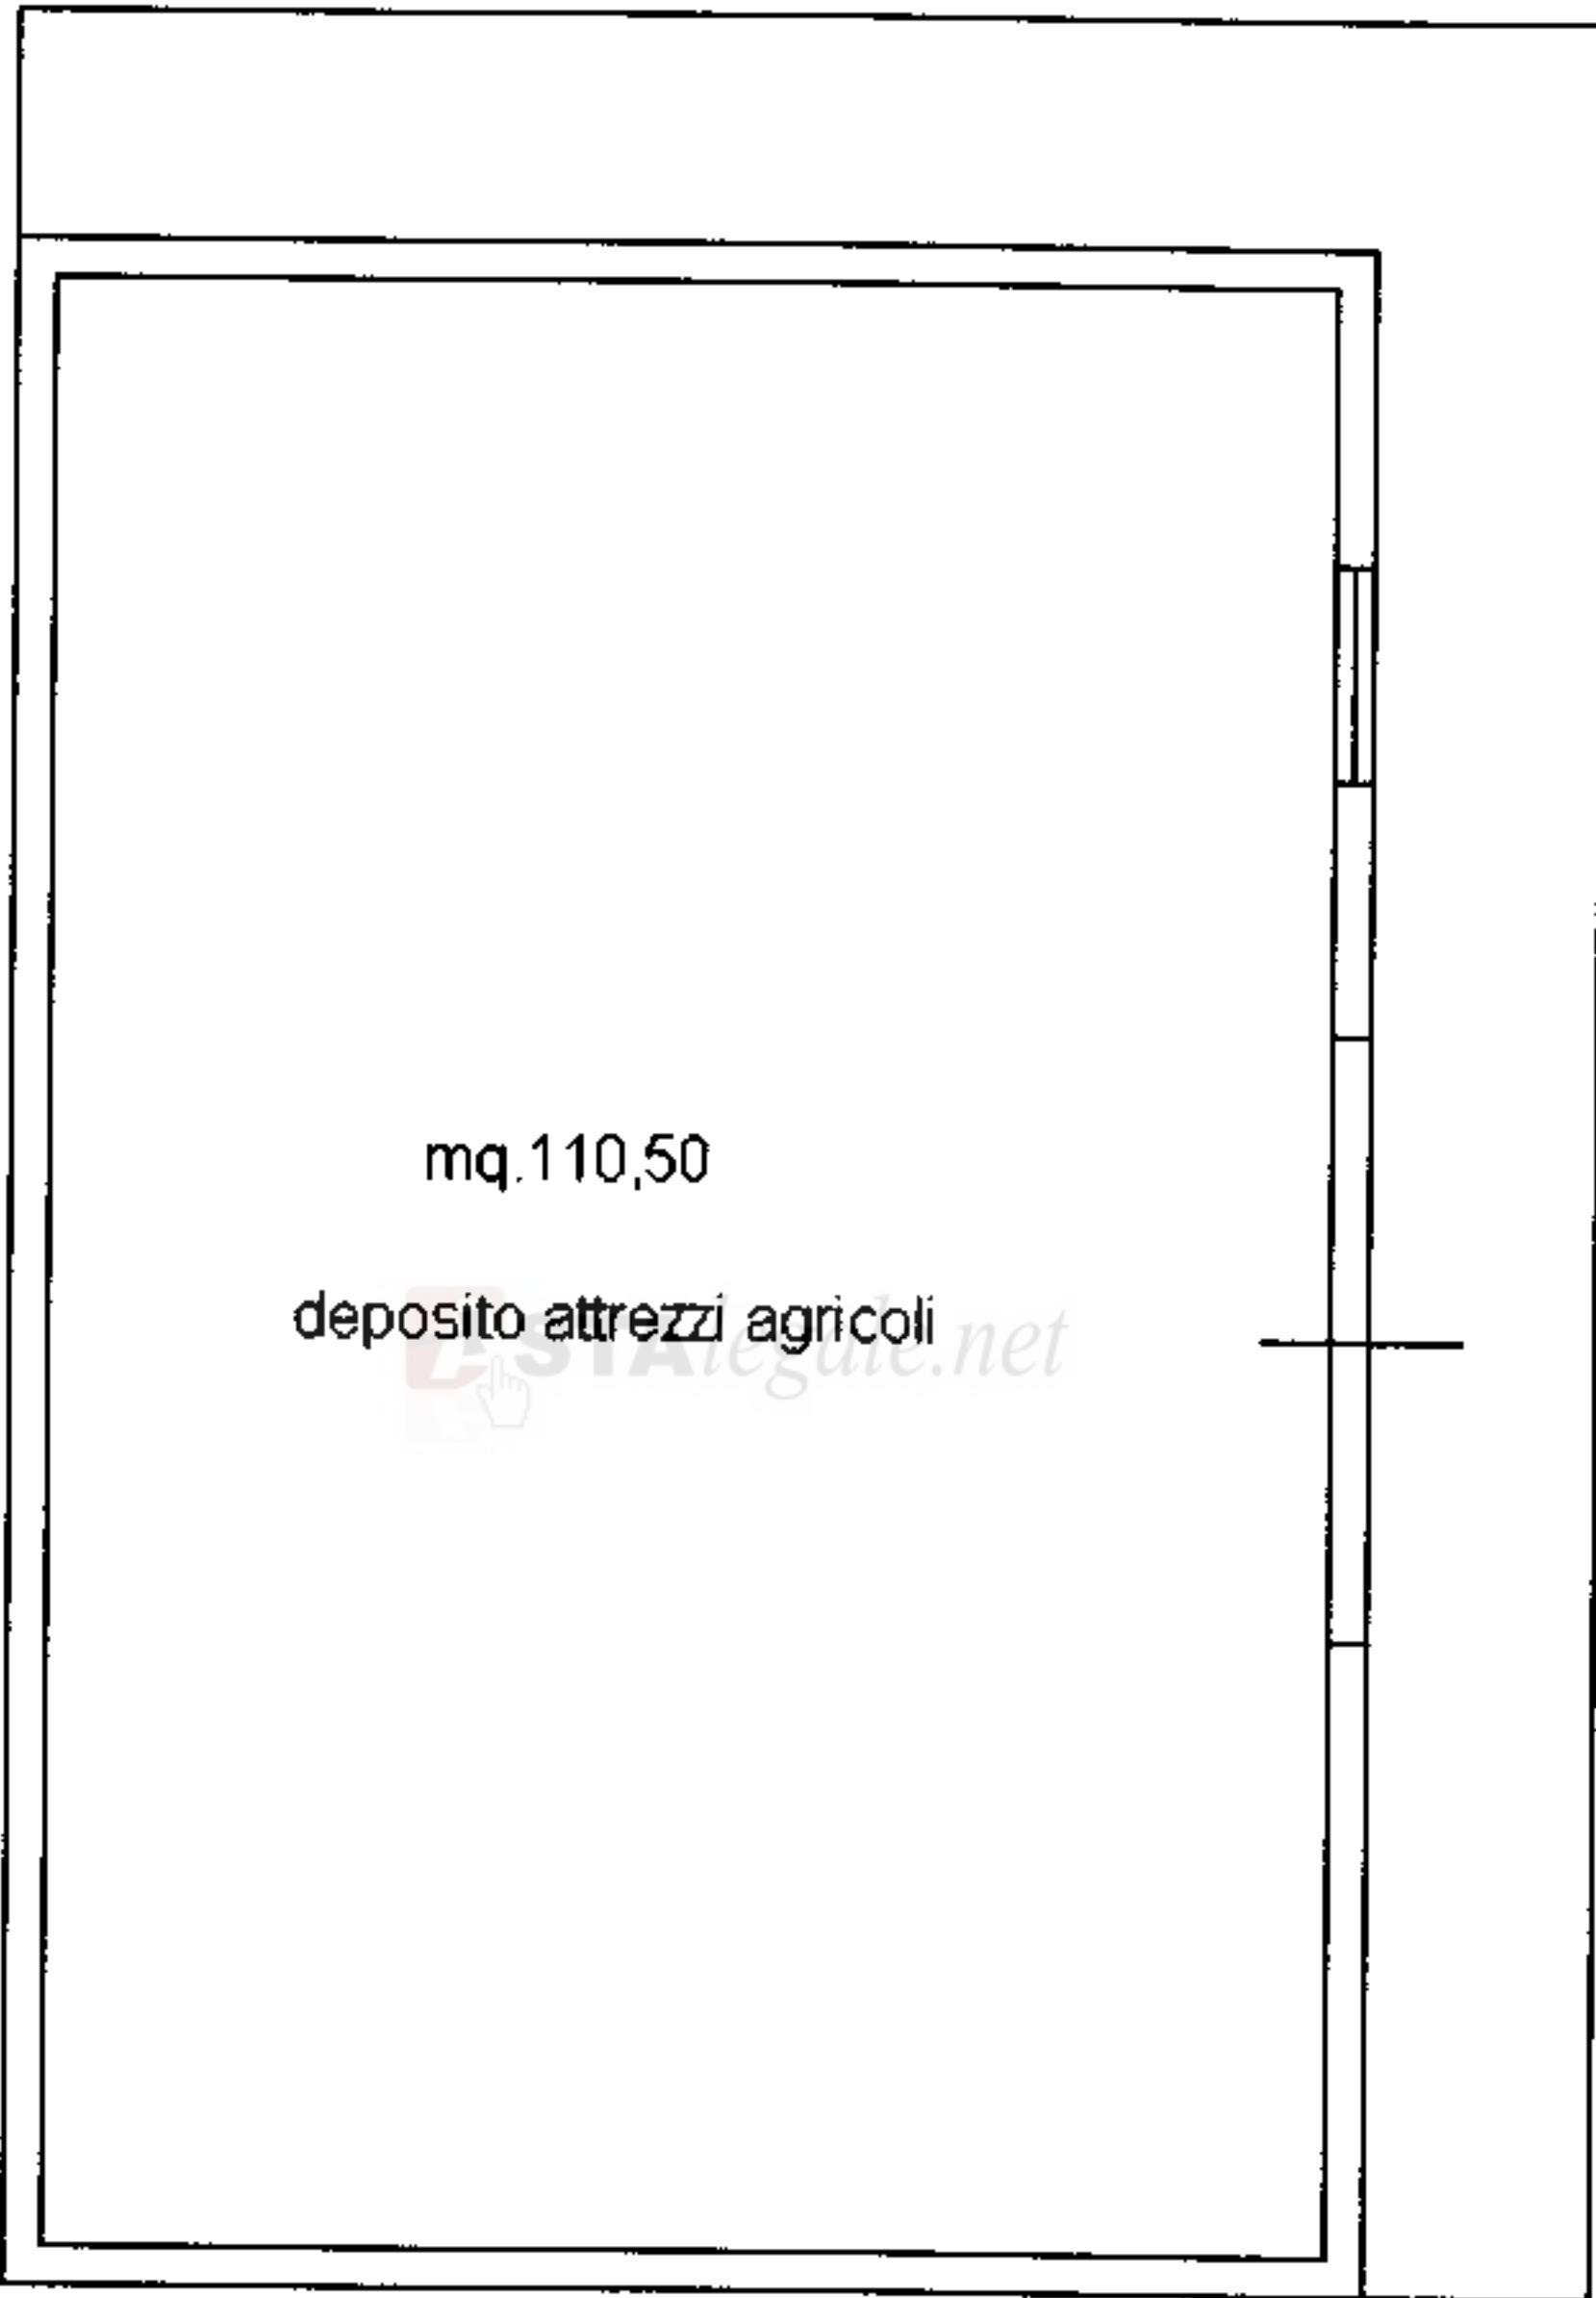

PIANO SEMINTERRATO

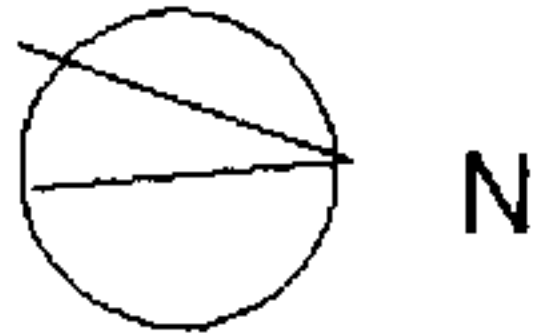

Catasto dei Fabbricati - Situazione al 30/03/2023 - Comune di VITTORIA (M088) - < Foglio 122 Particella 643 Subalterno 1 >
LOCALITA' BERDIA VECCHIA n. SN Piano S1