


PIANTA DEL 27/05/2024

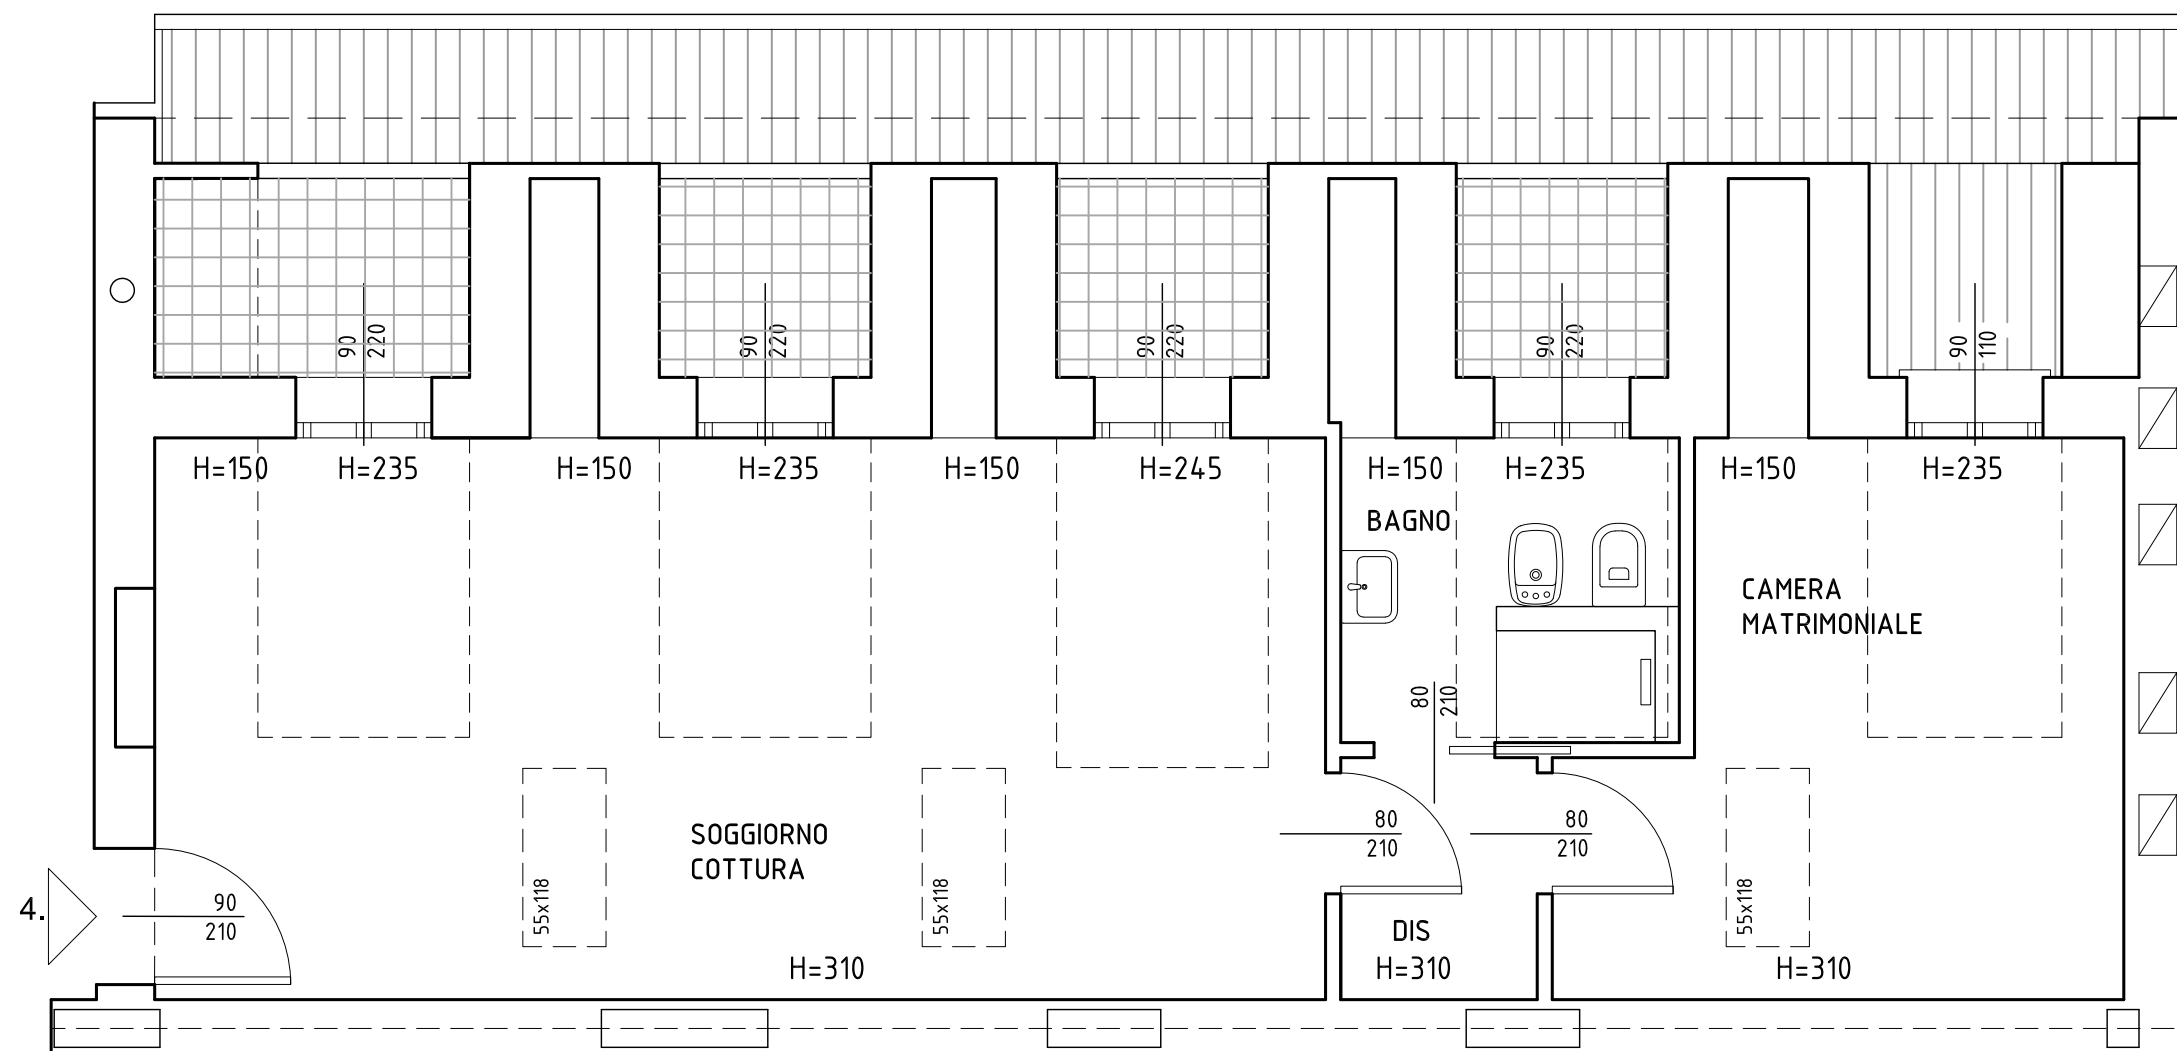

Pianta Ipotesi di Progetto

N.B. LE MISURE POTRANNO SUBIRE LEGGERE VARIAZIONI IN FUNZIONE DELLE LAVORAZIONI DI CANTIERE