

**Agenzia del Territorio**  
**CATASTO FABBRICATI**  
**Ufficio Provinciale di**  
**Ancona**

Dichiarazione protocollo n. \_\_\_\_\_ del \_\_\_\_\_  
 Planimetria di u.i.u. in Comune di Senigallia  
 Via Dei Cappuccini (scapezzano)

civ. 28/C

Identificativi Catastali:

Sezione:  
 Foglio: 57  
 Particella: 597  
 Subalterno: 12


Compilata da:  
 Mazzanti Maurizio  
 Iscritto all'albo:  
 Geometri

Prov. Ancona


N. 01663

Scheda n. 1


Scala 1:200

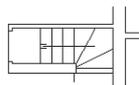


PIANO PRIMO  
 sottostrada

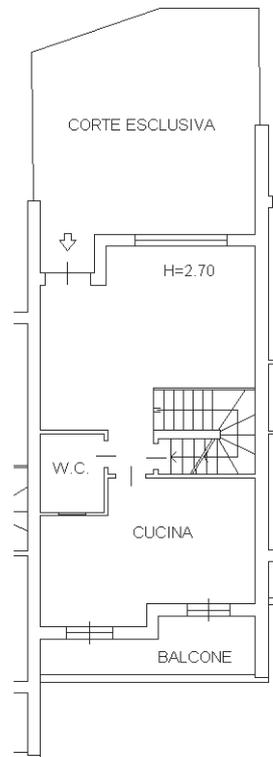

PIANO TERRA

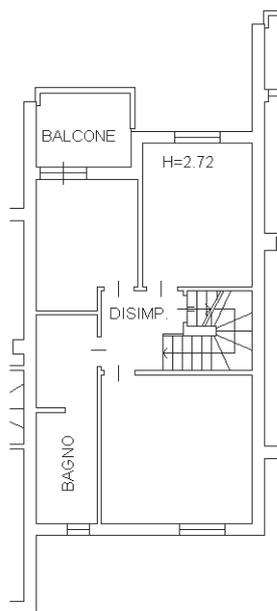

PIANO PRIMO

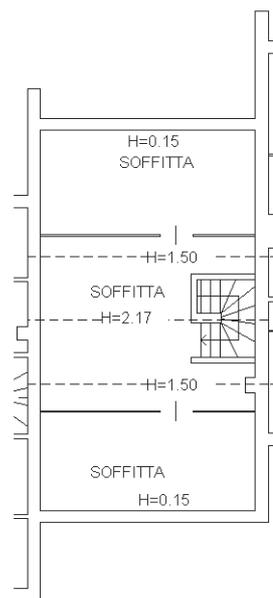

PIANO SECONDO  
 sottotetto



Identificativi Catastali:

Sezione:

Foglio: 57

Particella: 597

Subalterno: 21

Compilata da:  
Mazzanti Maurizio


Iscritto all'albo:  
Geometri

Prov. Ancona

N. 01663

Scheda n. 1

Scala 1:200

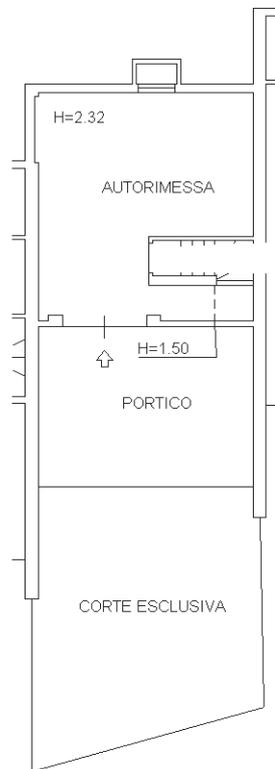

PIANO PRIMO  
sottostrada

