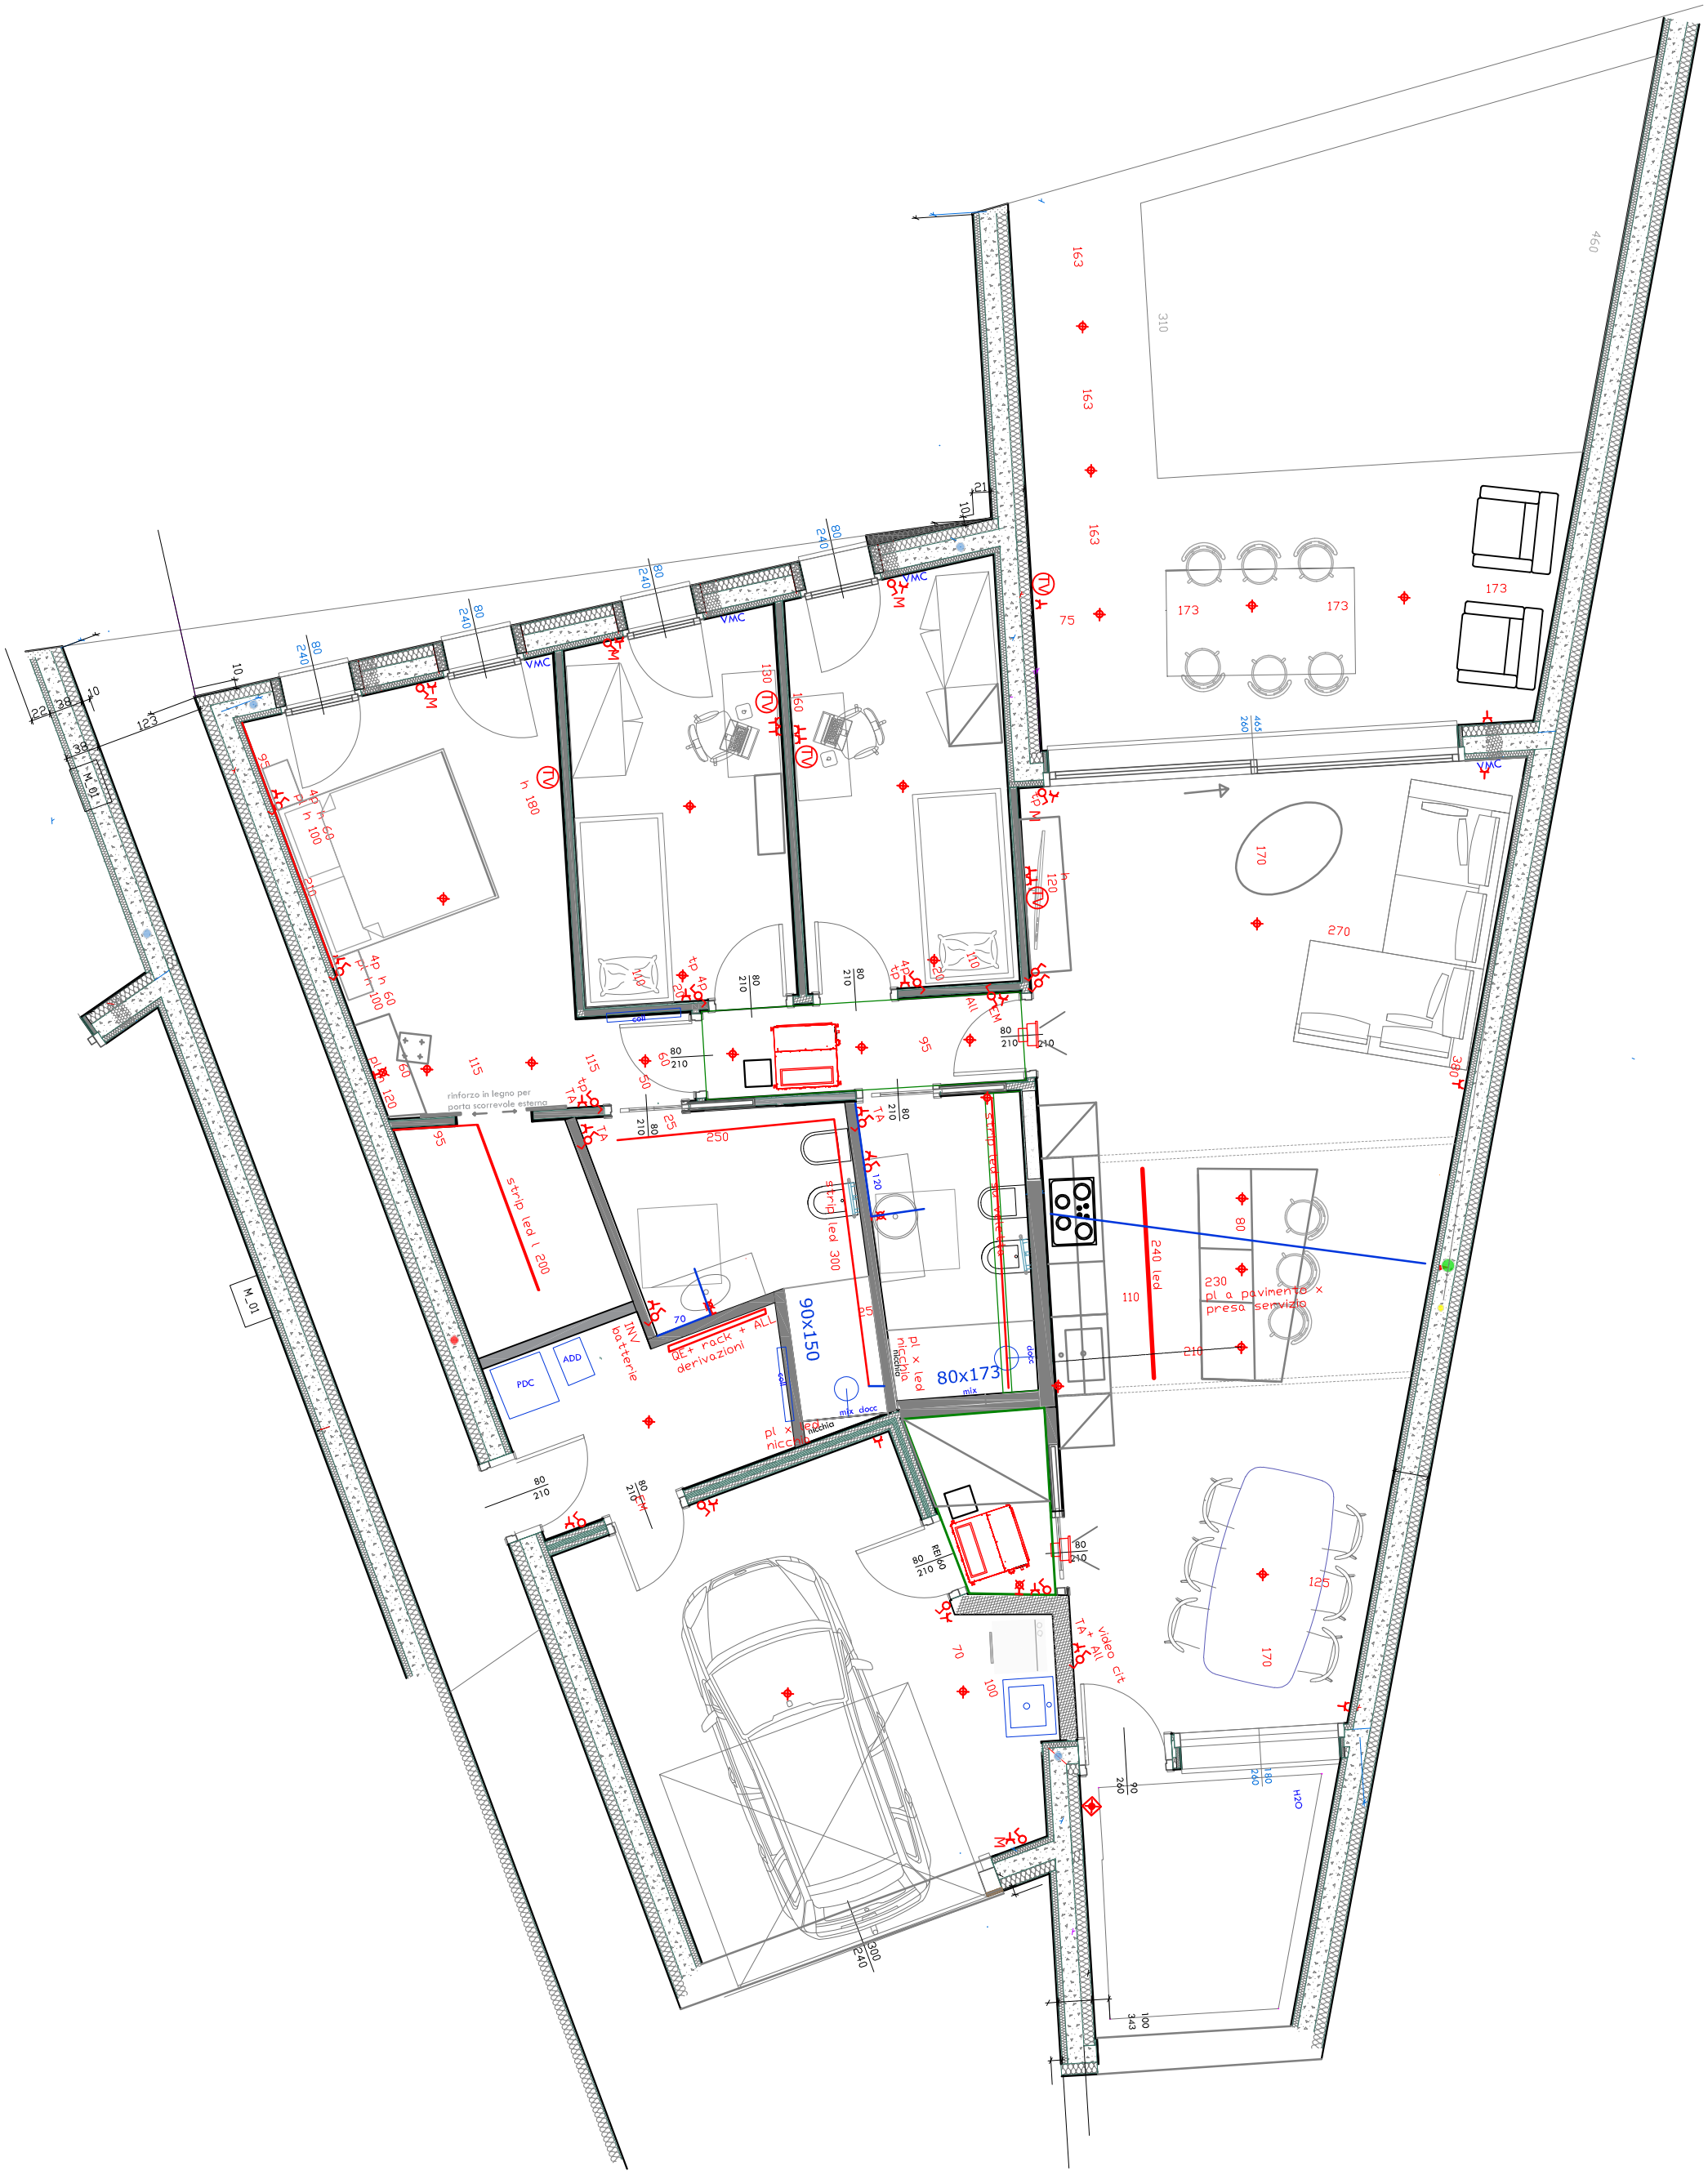
M_01
PDC
ADD
inv batterie
QE+ rack + ALL derivazioni
90x150
80x173
mix docc
strip led l 200
strip led 300
strip led 240 verticale
240 led
pl a pavimento x presa servizio
rinforzo in legno per porta scorrevole esterna
videocit
H2O
VMC
4p h 60 pl h 100
strip led l 200
pl x led nicchia
TA + All
RE 60
tp TA
All
cell
mix
docc
nicchia