

MODULARIO
F. rig. rend. 497




MINISTERO DELLE FINANZE
DIPARTIMENTO DEL TERRITORIO
CATASTO EDILIZIO URBANO (RDL 13-4-1939, n. 652)

MOD. BN (C)

LIRE
200

Planimetria di u.i.u. in Comune di **IVREA** via **CAVOUR** civ. **30**

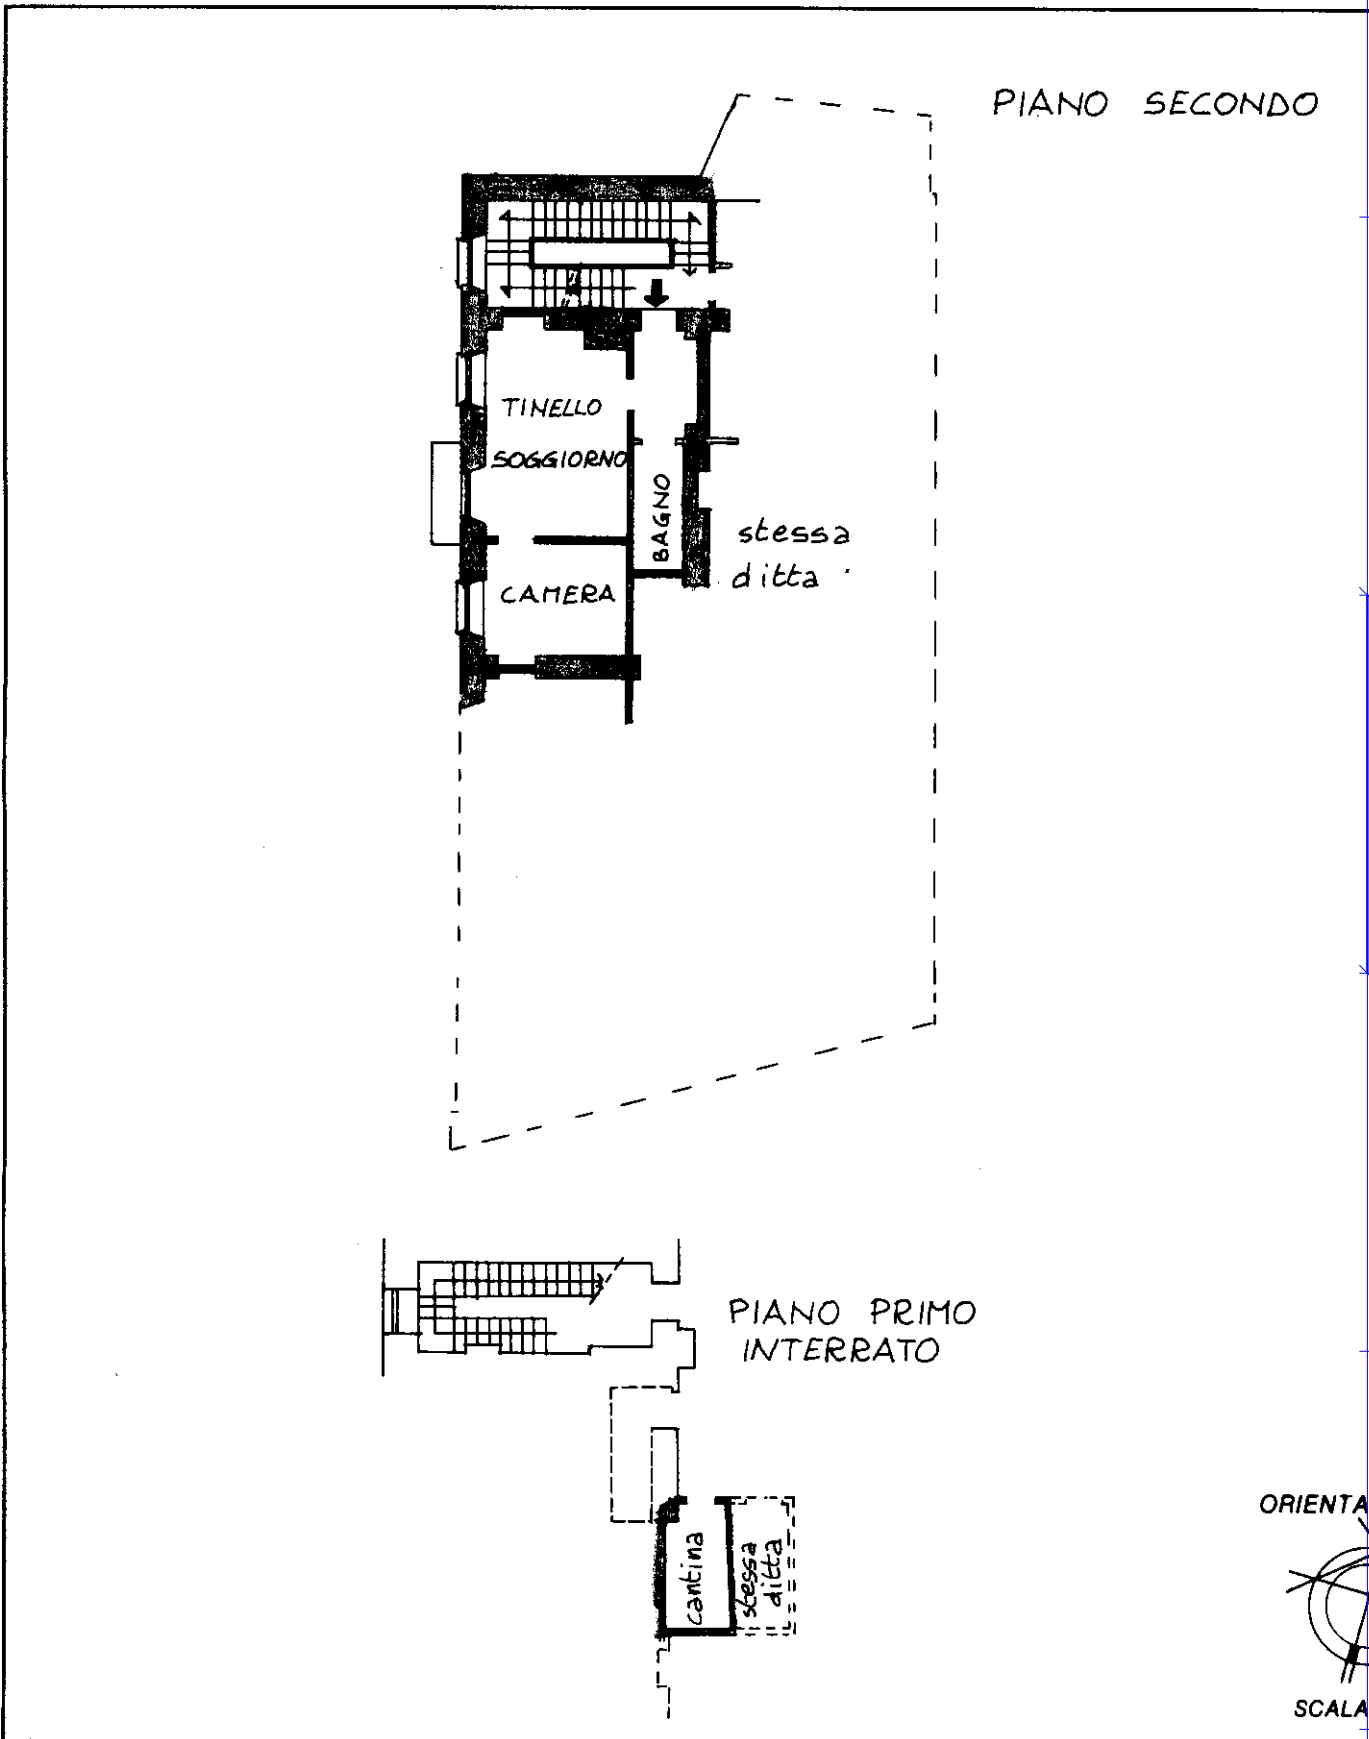

Catasto dei Fabbricati - Situazione al 24/10/2019 - Comune di IVREA (E379) - < Foglio: 34 - Particella: 102 - Subalterno: 46 >
CORSO CAMILLO CAVOUR n. 30 piano: S1-2;



Dichiarazione di N.C.
Denuncia di variazione

Compilata dal **GEOMETRA**
LOVA FABIO
(Titolo, cognome e nome)

RISERVATO ALL'UFFICIO

Ultima planimetria in atti

Data presentazione: 22/04/1998 Data: 24/10/2019 n. T275181 Richiedente: LVOFBA62C17E379Q

Totale schede: 2 Formato di acquisizione: A4 (210x297) della provincia di **TORINO** n. **102** sub. **46**

data **6/4/98** Firma **Lova Fabio**

