

**Agenzia del Territorio
CATASTO FABBRICATI
Ufficio Provinciale di
Roma**

Dichiarazione protocollo n. RM1277813 del 27/10/2010

Planimetria di u.i.u. in Comune di Guidonia Montecelio

Via Cecilia Metella

civ. SNC

Identificativi Catastali:

Sezione: MON

Foglio: 32

Particella: 706

Subalterno: 28

Compilata da:

Di Bitonto Fabrizio

Iscritto all'albo:
Geometri

Prov. Roma


N. 7608

Scheda n. 1

Scala 1:100

Scala "B" Piano Terra

Abitazione - Interno 4 - H= mt 2,70

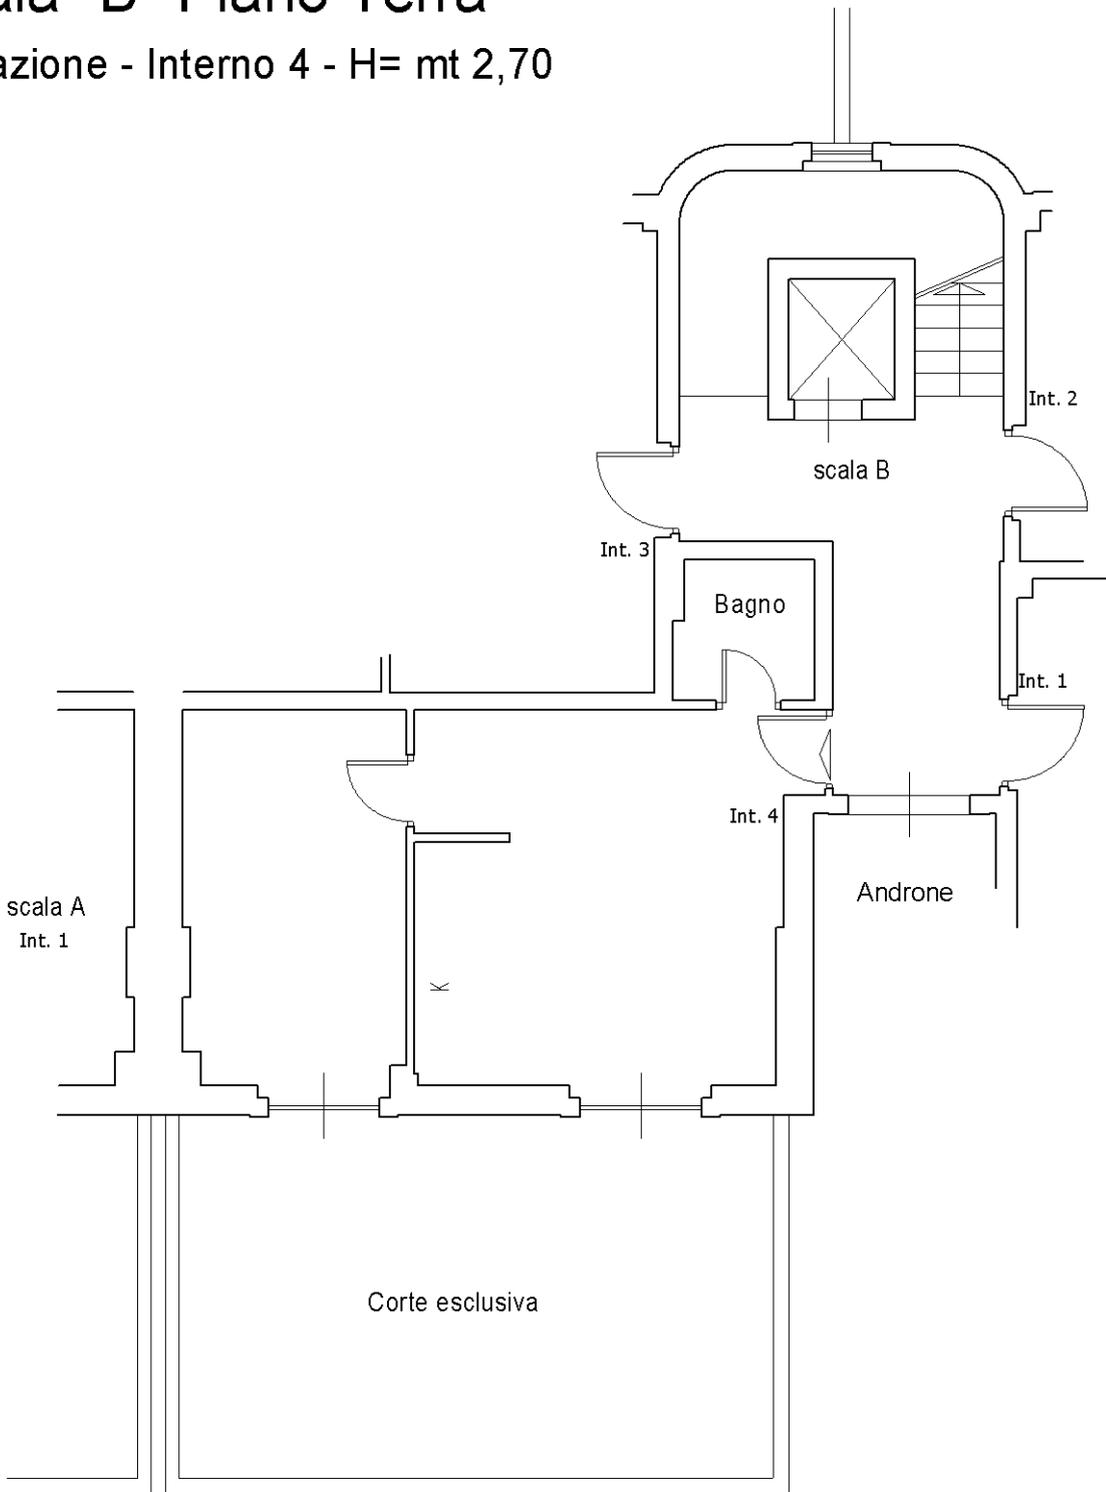

Ultima planimetria in atti

**Agenzia delle Entrate
CATASTO FABBRICATI
Ufficio Provinciale di
Roma**


ELABORATO PLANIMETRICO	
Compilato da: Papagni Vincenzo	
Iscritto all'albo: Geometri	
Prov. Roma	N. 11573

Comune di Guidonia Montecelio	Protocollo n. RM0072225 del 01/03/2022
Sezione: MON Foglio: 32 Particella: 706	Tipo Mappale n. del


Dimostrazione grafica dei subalterni Scala 1 : 500

ELABORATO PLANIMETRICO


PIANO TERRA

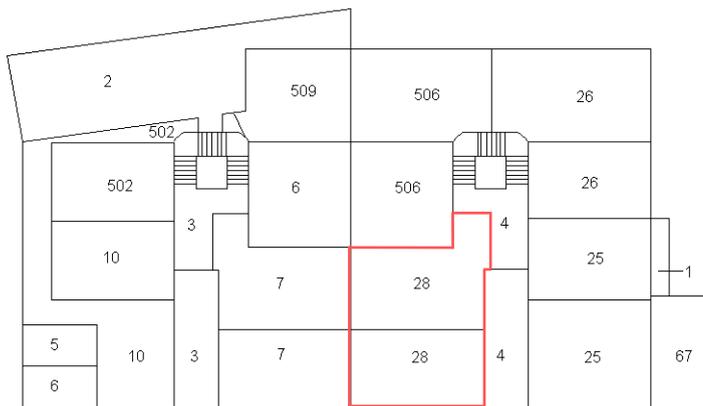

PIANO PRIMO

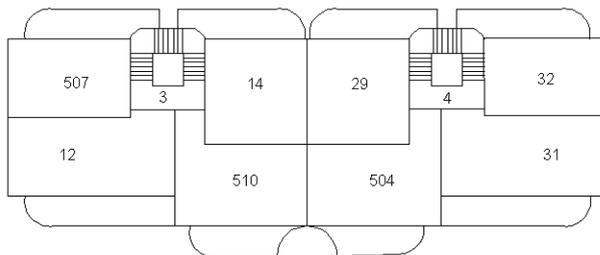

PIANO SECONDO

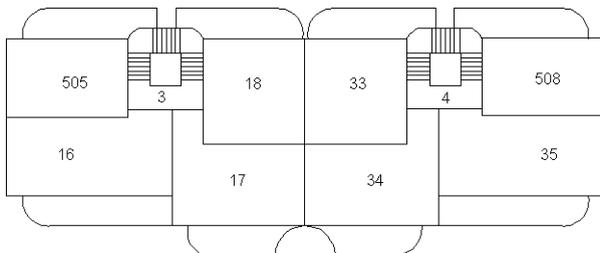


Ultima planimetria in atti

ELABORATO PLANIMETRICO	
Compilato da: Papagni Vincenzo	
Iscritto all'albo: Geometri	
Prov. Roma	N. 11573


Comune di Guidonia Montecelio	Protocollo n. RM0072225 del 01/03/2022
Sezione: MON Foglio: 32 Particella: 706	Tipo Mappale n. del
Dimostrazione grafica dei subalterni	Scala 1 : 500

ELABORATO PLANIMETRICO



PIANO TERZO

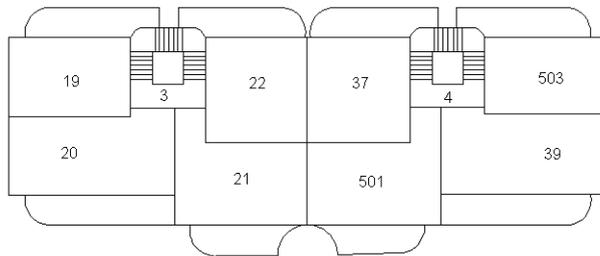

PIANO QUARTO

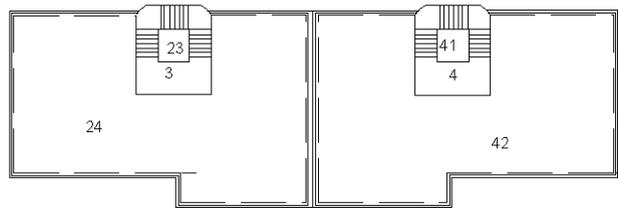

PIANO S1

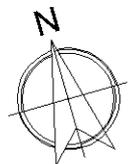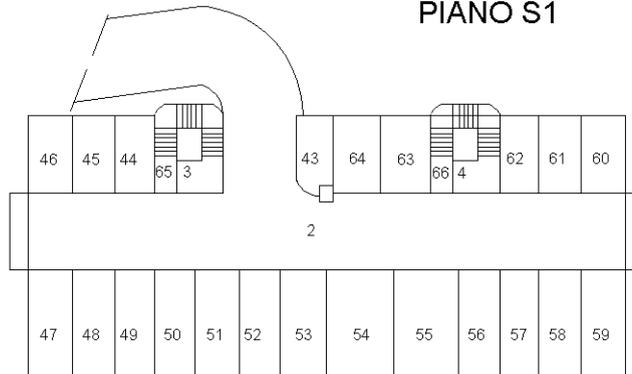

Ultima planimetria in atti