

**Agenzia del Territorio
CATASTO FABBRICATI
Ufficio Provinciale di
Pavia**

Dichiarazione protocollo n. PV0405665 del 18/10/2007

Planimetria di u.i.u. in Comune di Pavia

Via Riviera

civ. 109

Identificativi Catastali:

Sezione: B
Foglio: 6
Particella: 162
Subalterno: 20

Compilata da:
Maestri Andrea

Iscritto all'albo:
Geometri


Prov. Pavia

N. 3200


Scheda n. 1

Scala 1:200

Allegato ^B del
N. 3098/5326 di Rep.

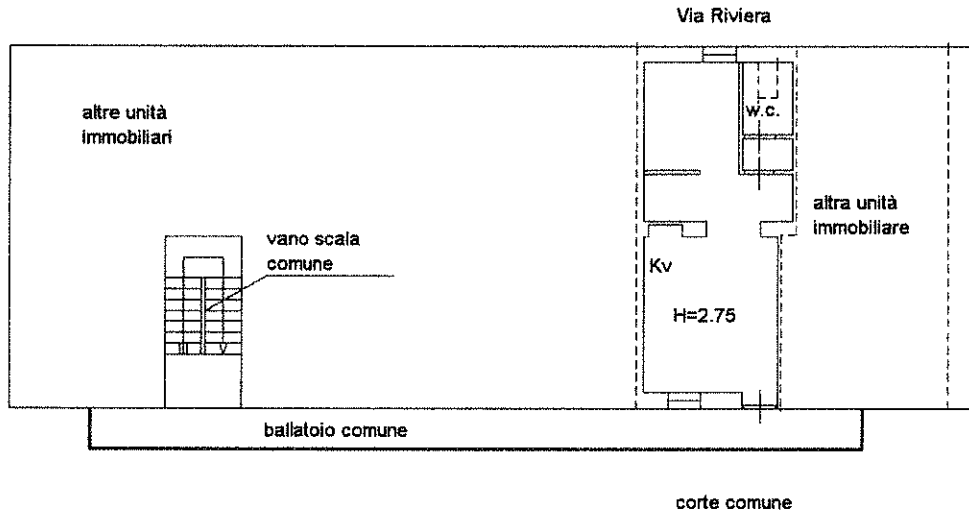


PIANO SECONDO

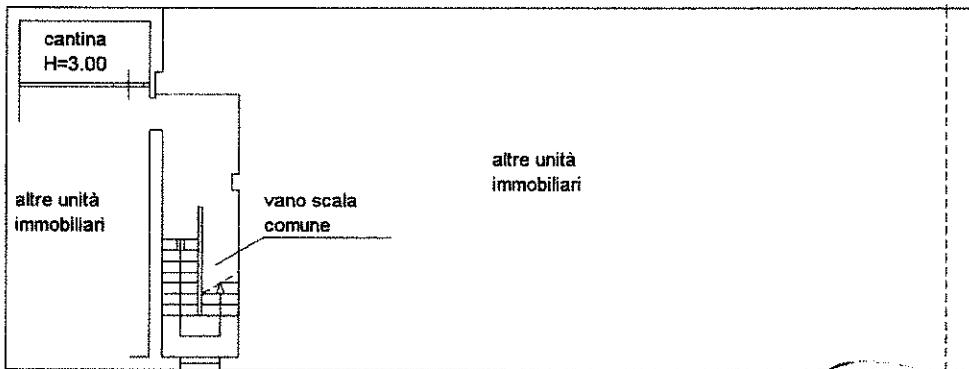

PIANO INTERRATO

Maestri et
Brocchi Sabrina

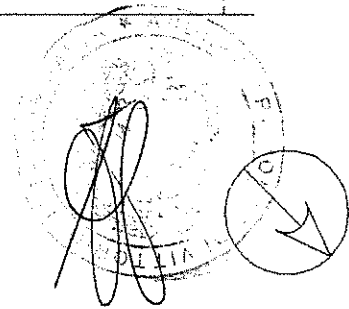

Ultima planimetria in atti

Data: 18/10/2024 - n. T38947 - Richiedente: BRRRRT54E05D848X

Totale schede: 1 - Formato di acquisizione: A4(210x297) - Formato stampa richiesto: A4(210x297)

Catasto dei Fabbricati - Situazione al 18/10/2024 - Comune di PAVIA(G388) - < Sez. urbana B - Foglio 6 - Particella 162 - Subalterno 20 >
VIA RIVIERA n. 109 Piano 2-S1