


MODULARIO  
F. 19/1987 - 487

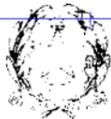

MINISTERO DELLE FINANZE

DIREZIONE GENERALE DEL CATASTO E DEI SERVIZI TECNICI ERARIALI

# NUOVO CATASTO EDILIZIO URBANO


(R. DECRETO-LEGGE 13 APRILE 1939, N. 652)

Lire  
150

Planimetria dell'immobile situato nel Comune di COCCAGLIO Via MARTIRI DELLA LIBERTÀ

Ditta [REDACTED]

Allegata alla dichiarazione presentata all'Ufficio Tecnico Erariale di BRESCIA

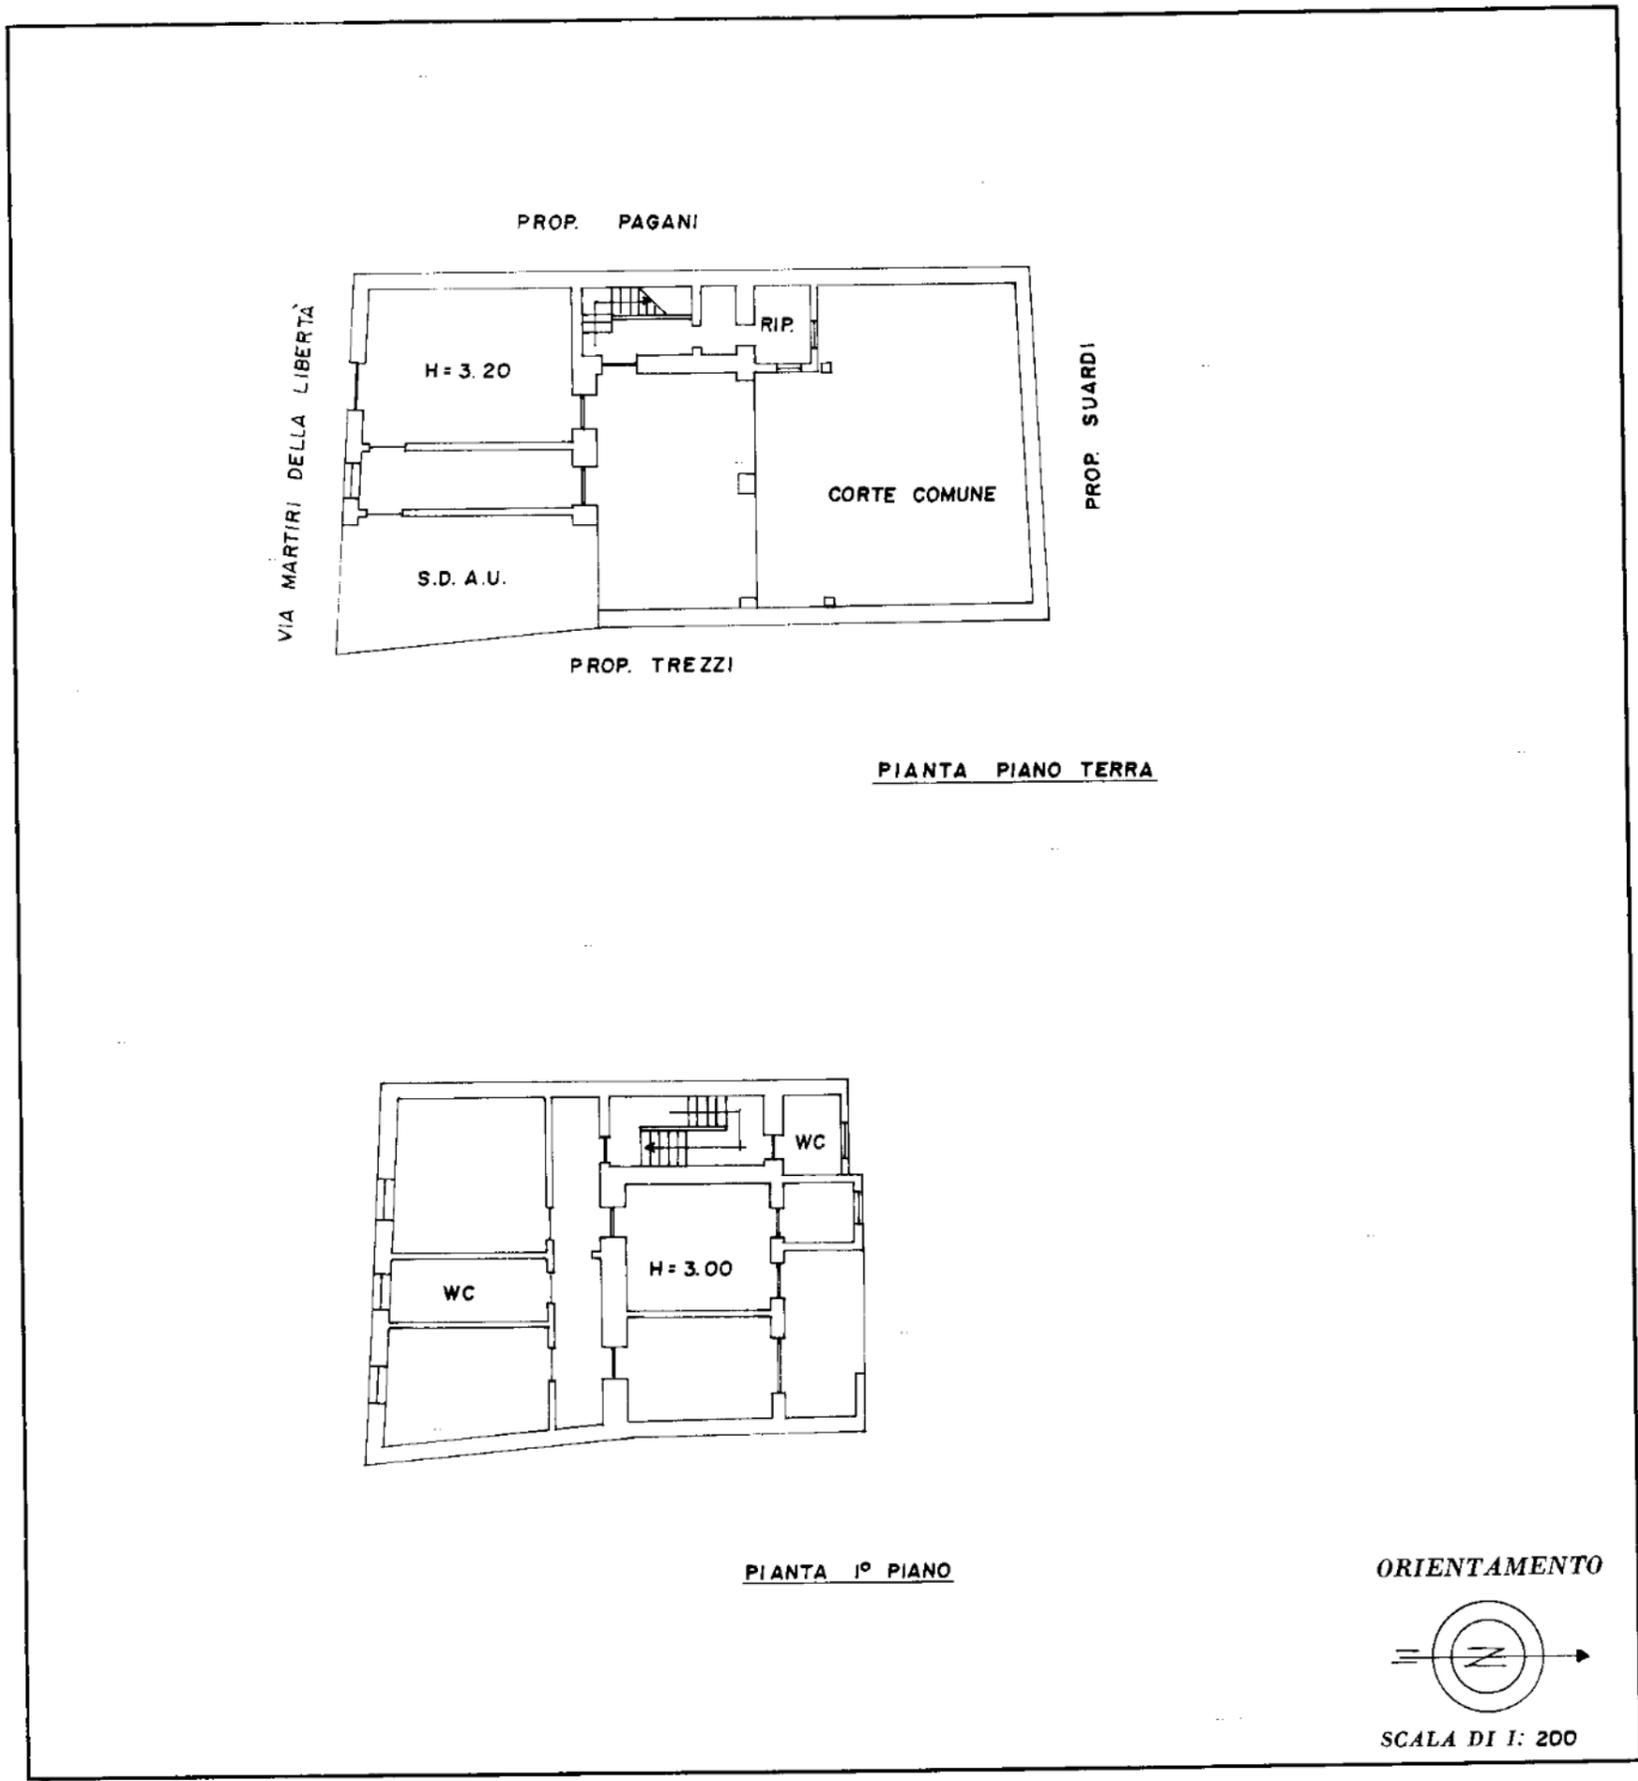

SPAZIO RISERVATO PER LE ANNOTAZIONI D'UFFICIO	
DATA <u>5-2-86</u> PROT. N° <u>6190</u>	PART. N° <u>318</u> FOG. N° <u>19</u> MAPP. N° <u>614</u> SUB. <u>2/4</u> <u>1985</u>


Compilata dal GEOM. MILINI GIULIANO  
 (Titolo, nome e cognome del tecnico)  
 Iscritto all'Albo dei GEOMETRI N° 3055  
 della Provincia di BRESCIA  
 DATA 22-12-1986  
 Firma: [Signature]



MINISTERO DELLE FINANZE  
DIREZIONE GENERALE DEL CATASTO E DEI SERVIZI TECNICI ERARIALI  
**NUOVO CATASTO EDILIZIO URBANO**

Lire  
150

Planimetria dell'immobile situato nel Comune di COCCAGLIO Via MARTIRI DELLA LIBERTA'  
Ditta [REDACTED]  
Allegata alla dichiarazione presentata all'Ufficio Tecnico Erariale di BRESCIA

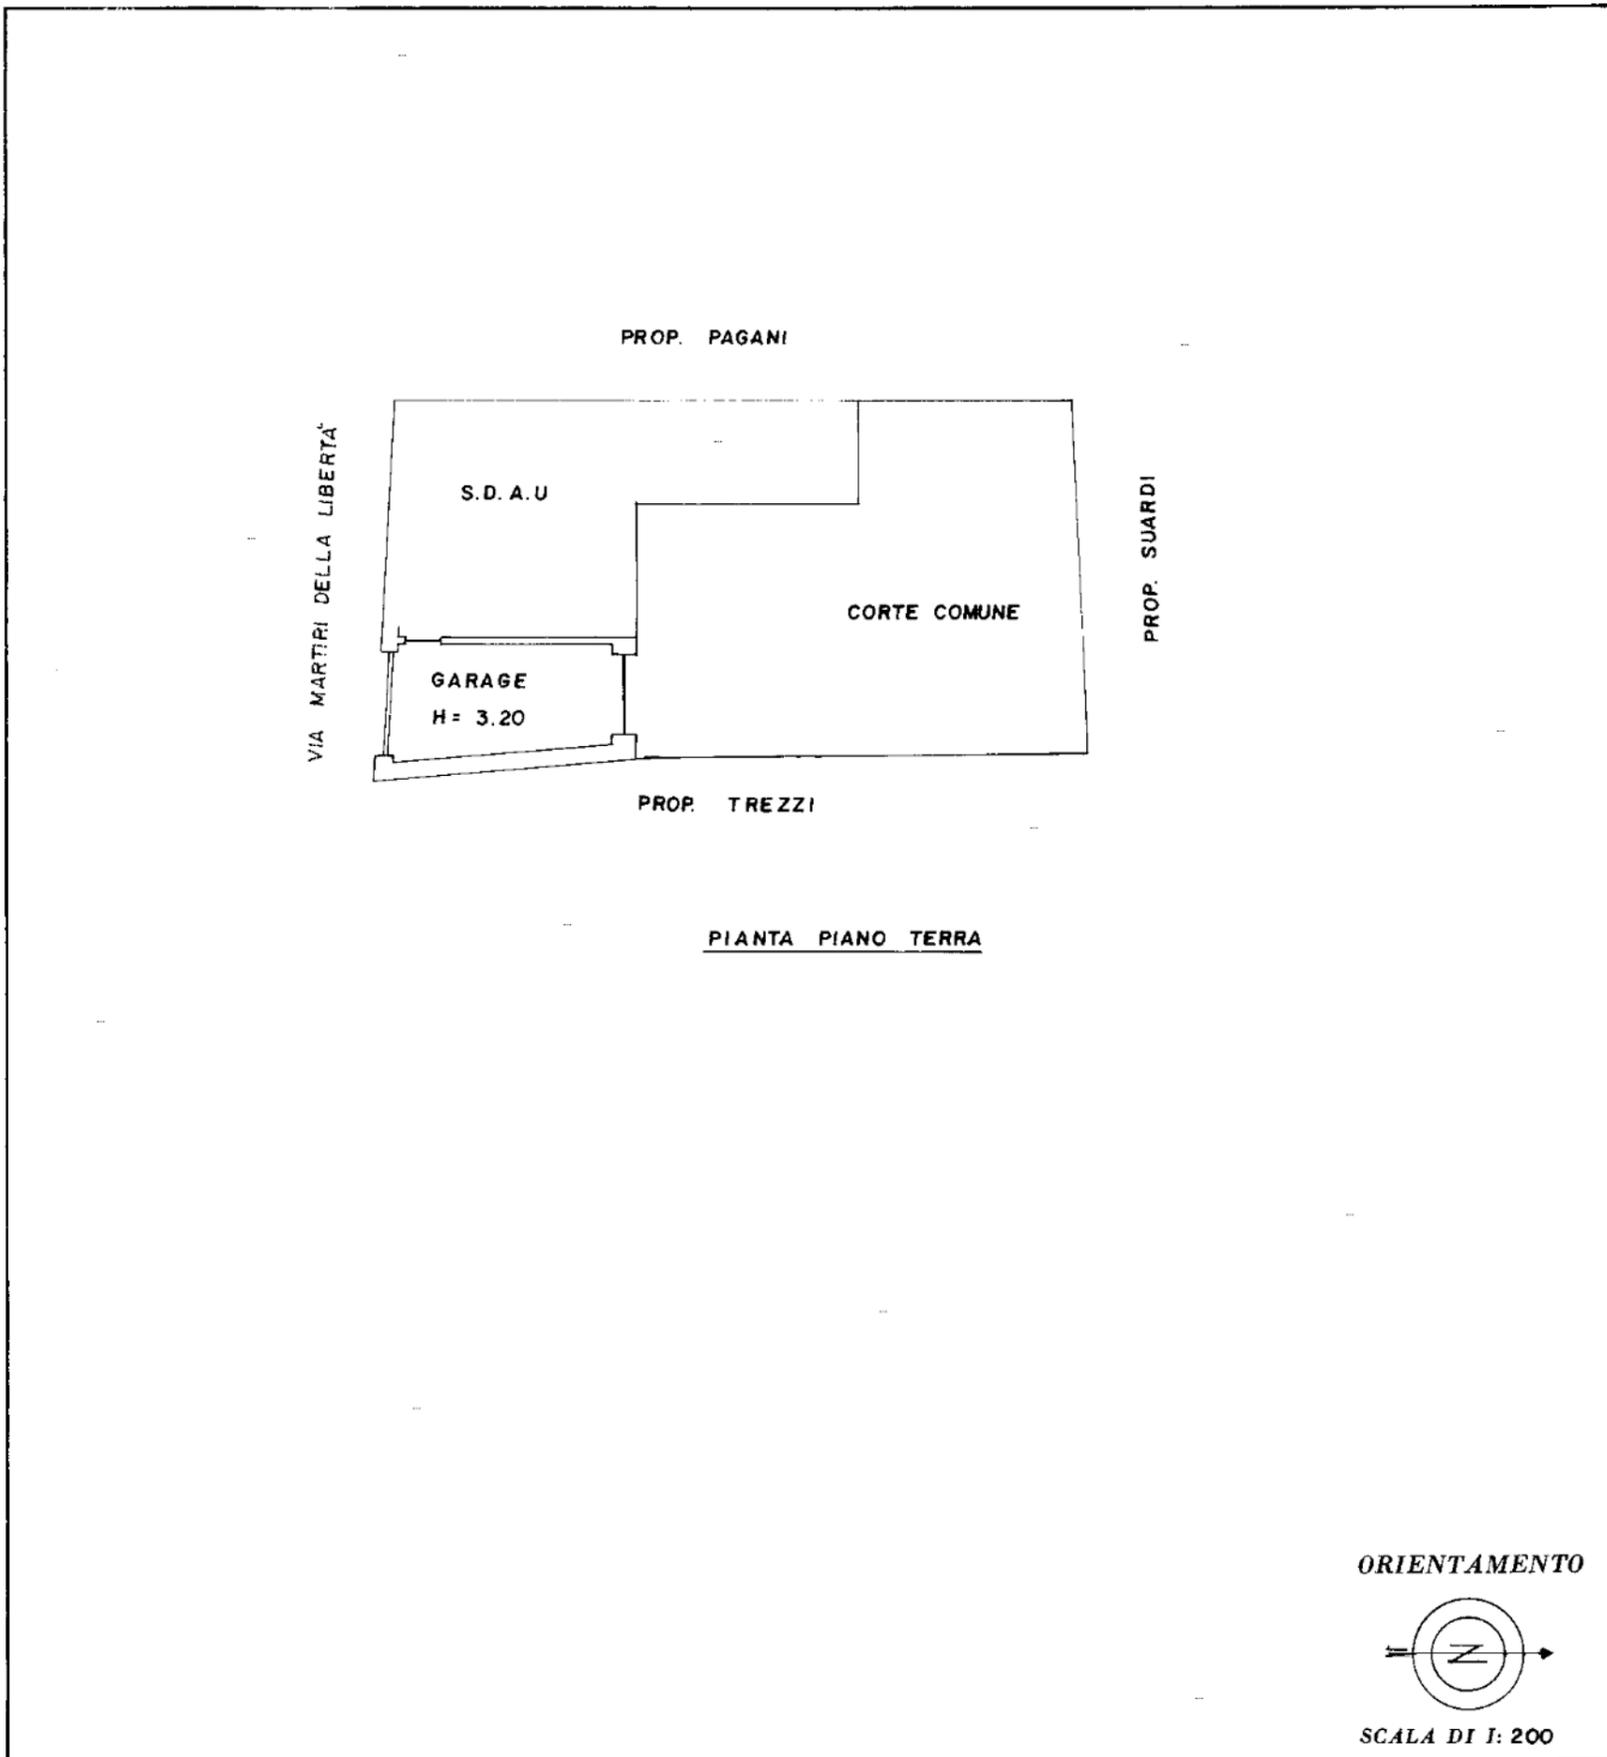

SPAZIO RISERVATO PER LE ANNOTAZIONI D'UFFICIO

DATA 5-5-87 -  
PROT. N° 6493/2

PART. N° 318  
FOG. N° 19  
MAPP. N° 614 SUB. I

Compilata dal GEOM. MILINI GIULIANO  
(Titolo, nome e cognome del tecnico)

Iscritto all'Albo dei GEOMETRI N° 30.55  
della Provincia di BRESCIA

DATA 20-12-1986

Firma: [Signature]