

Identificativi Catastali:
 Sezione: MA
 Foglio: 10
 Particella: 4772
 Subalterno: 20


Compilata da:
 Bova Beatrice
 Iscritto all'albo:
 Architetti
 Prov. Varese

N. 1188

eda n. 1

Scala 1:200


ALLEGATO "A"
 AL N. 137-11 DI REPERTORIO
 E N. 8516 DELLA RACCOLTA

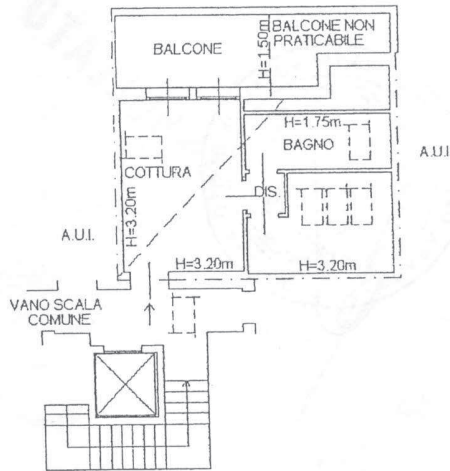

PIANO SECONDO
 (SOTTOTETTO)

Leonardi Paris Amameria
Francesca Mozzevici

Paolo Cavallotti

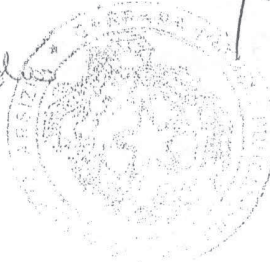


[Handwritten signature]

Agenzia del Territorio
CATASTO FABBRICATI
Ufficio Provinciale di
Varese

Dichiarazione protocollo n. _____ del _____	
Planimetria di u.i.u. in Comune di Marnate	
Viale Lombardia	
civ. SNC	
Identificativi Catastali:	Compilata da:
Sezione: MA	Bova Beatrice
Foglio: 10	Iscritto all'albo:
Particella: 4772	Architetti
Subalterno: 24	Prov. Varese
	N. 1188

a n. 1 Scala 1:200

Dr. Bova Beatrice
Architetto
n° 1188

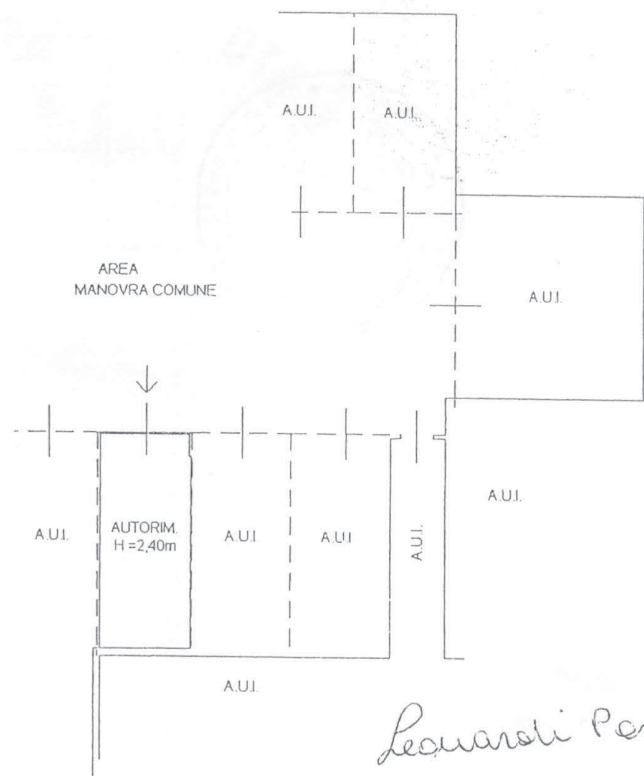

Leonardi Paris Armentano
Francesca Moggi

PIANO SEMINTERRATO

P. Bova

