

**Agenzia del Territorio
CATASTO FABBRICATI
Ufficio Provinciale di
Pavia**

Dichiarazione protocollo n. PV0326854 del 01/08/2007

Planimetria di u.i.u. in Comune di Voghera

Via Piave

civ. 3

Identificativi Catastali:

Sezione:
Foglio: 46
Particella: 1028
Subalterno: 9

Compilata da:
Rossi Costantino
Iscritto all'albo:
Geometri


Prov. Pavia

N. 2351



Scheda n. 1

Scala 1:200

PIANO TERZO

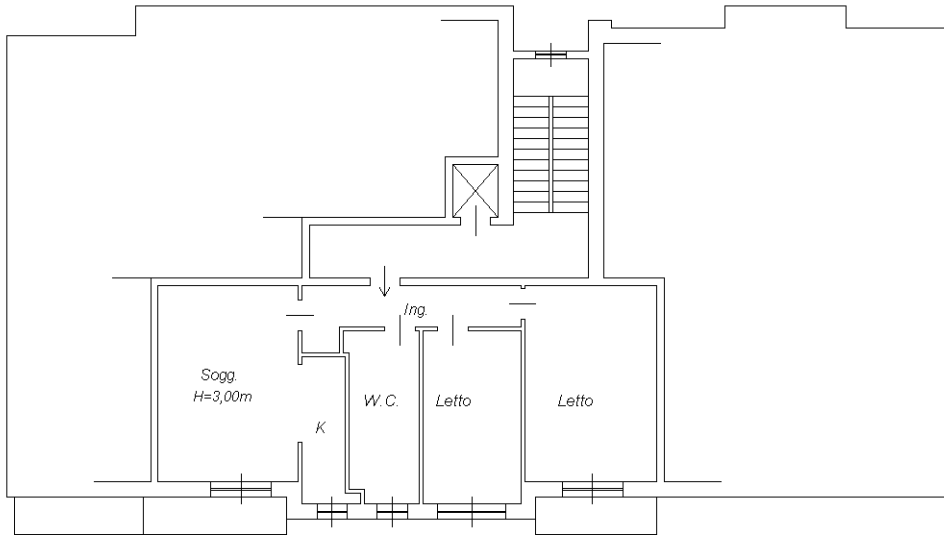

PIANO S1

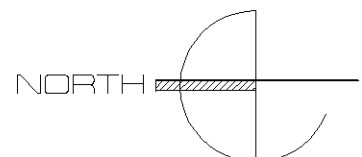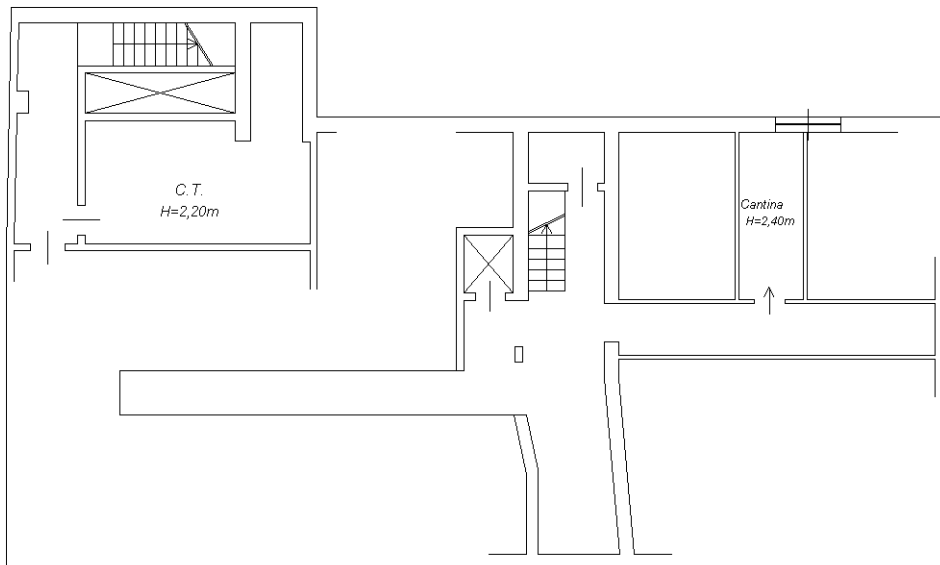

Ultima planimetria in atti