

**Agenzia del Territorio
CATASTO FABBRICATI
Ufficio Provinciale di
Agrigento**

Dichiarazione protocollo n. AG0000534 del 05/01/2009

Planimetria di u.i.u. in Comune di Porto Empedocle

Giorgio La Pira

civ. SNC

Identificativi Catastali:

Sezione:

Foglio: 23

Particella: 1415

Subalterno: 17

Compilata da:

Lazzara Alfonso

Iscritto all'albo:

Geometri

Prov. Agrigento


N. 2083

Scheda n. 1

Scala 1:200

PIANO SECONDO

H= 2.70

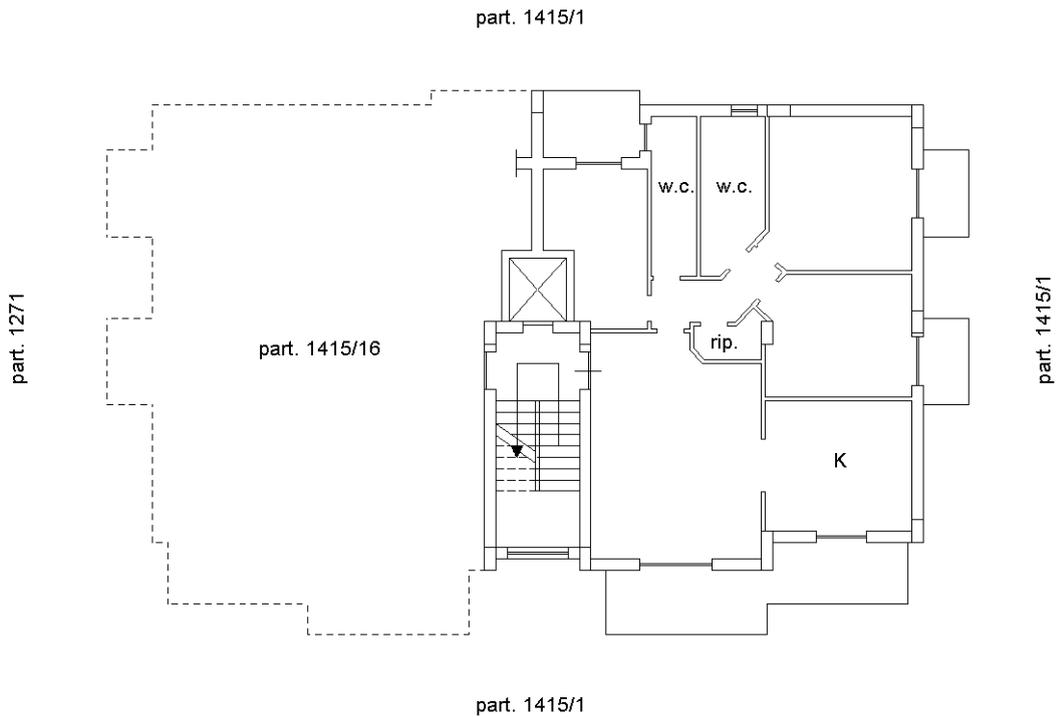

NORD

