

Data: 08/10/2015 - n. T319344 - Richiedente: DMBMSM51S04HS01G

**Agenzia del Territorio
CATASTO FABBRICATI
Ufficio Provinciale di
Teramo**

Dichiarazione protocollo n. TE0148855 del 17/06/2009

Planimetria di u.i.u. in Comune di Roseto Degli Abruzzi
Via De Amicis

civ. SN

Identificativi Catastali:

Sezione:
Foglio: 40
Particella: 885
Subalterno: 63

Compilata da:
Sergentone Felice

Iscritto all'albo:
Architetti


Prov. Teramo

N. 324

Scheda n. 1

Scala 1:200

Catasto dei fabbricati - Situazione al 08/10/2015 - Comune di ROSETO DEGLI ABRUZZI (F285) - Foglio: 40 - Particella: 885 - Subalterno: 63 -
VIA DE AMICIS n. SN piano: S1-2;

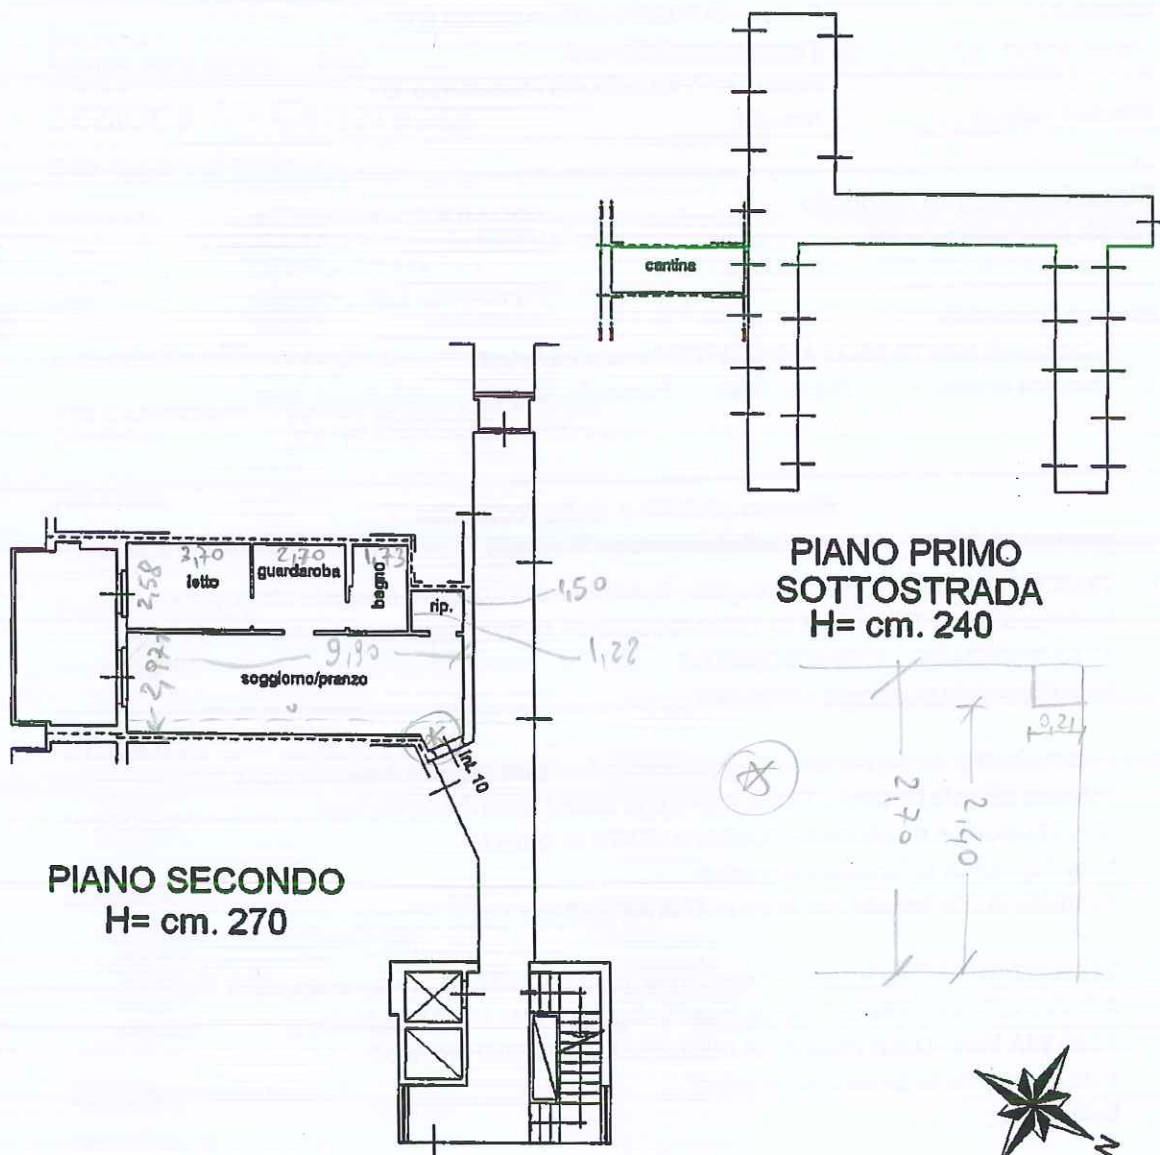

**PIANO SECONDO
H= cm. 270**

**PIANO PRIMO
SOTTOSTRADA
H= cm. 240**

Ultima planimetria in atti

Data: 08/10/2015 - n. T319344 - Richiedente: DMBMSM51S04HS01G

Totale schede: I - Formato di acquisizione: A4(210x297) - Formato stampa richiesto: A4(210x297)