

Agenzia delle Entrate
CATASTO FABBRICATI
Ufficio Provinciale di
Bologna

Dichiarazione protocollo n. BO0077262 del 27/05/2014

Planimetria di u.i.u. in Comune di Imola

Via Armando Gardi

civ.

Identificativi Catastali:

Sezione:

Foglio: 33

Particella: 1344

Subalterno: 12

Compilata da:

Nanni Davide

Iscritto all'albo:


Geometri

Prov. Bologna

N. 02989

Scheda n. 1

Scala 1:200

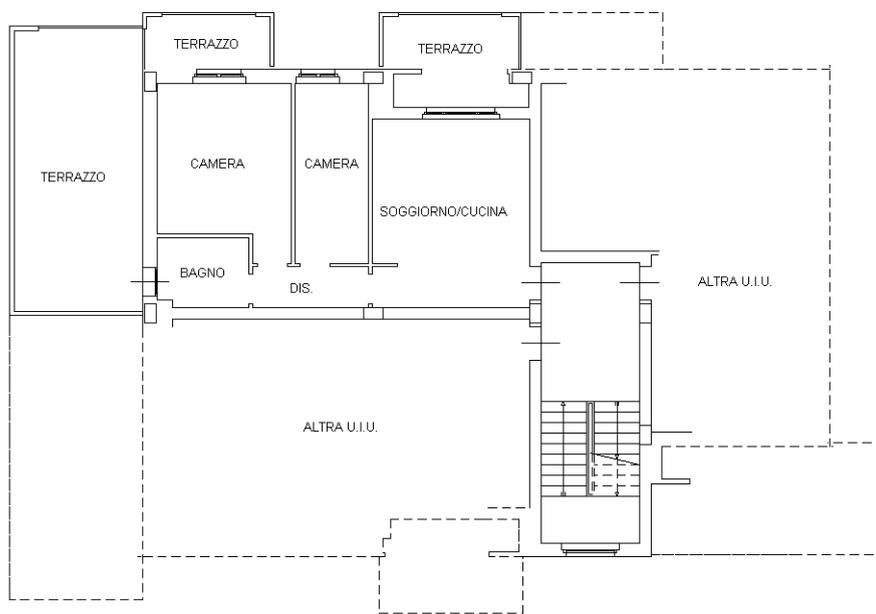

PIANO PRIMO
H. 2,70 M



Ultima planimetria in atti

**Agenzia delle Entrate
CATASTO FABBRICATI
Ufficio Provinciale di
Bologna**

Dichiarazione protocollo n. BO0077262 del 27/05/2014

Planimetria di u.i.u. in Comune di Imola

Via Armando Gardi

civ.

Identificativi Catastali:

Sezione:

Foglio: 33

Particella: 1344

Subalterno: 8

Compilata da:

Nanni Davide

Iscritto all'albo:


Geometri

Prov. Bologna

N. 02989

Scheda n. 1

Scala 1:200

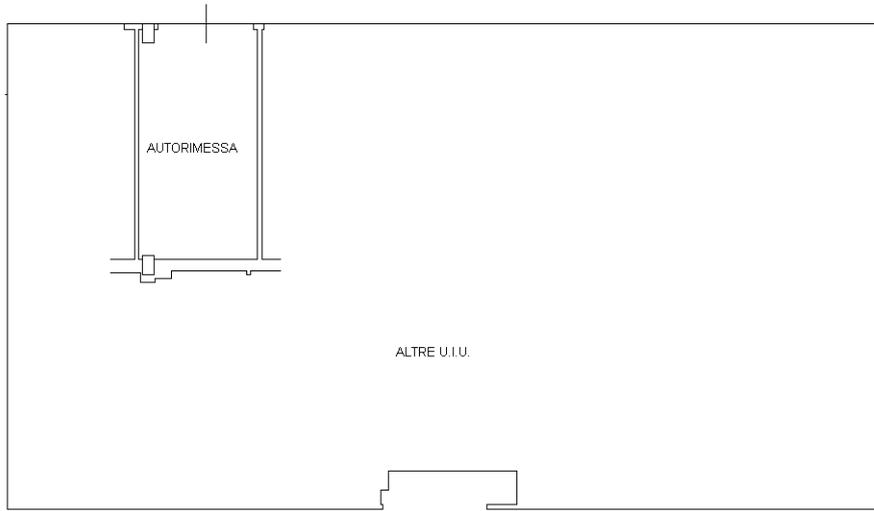

**PIANO TERRA
H. 2,70 M**



Ultima planimetria in atti

Agenzia delle Entrate
CATASTO FABBRICATI
Ufficio Provinciale di
Bologna

Dichiarazione protocollo n. BO0077263 del 27/05/2014

Planimetria di u.i.u. in Comune di Imola

Via Armando Gardi

civ.

Identificativi Catastali:

Sezione:

Foglio: 33

Particella: 1340

Subalterno: 3

Compilata da:

Nanni Davide

Iscritto all'albo:


Geometri

Prov. Bologna

N. 02989

Scheda n. 1

Scala 1:200

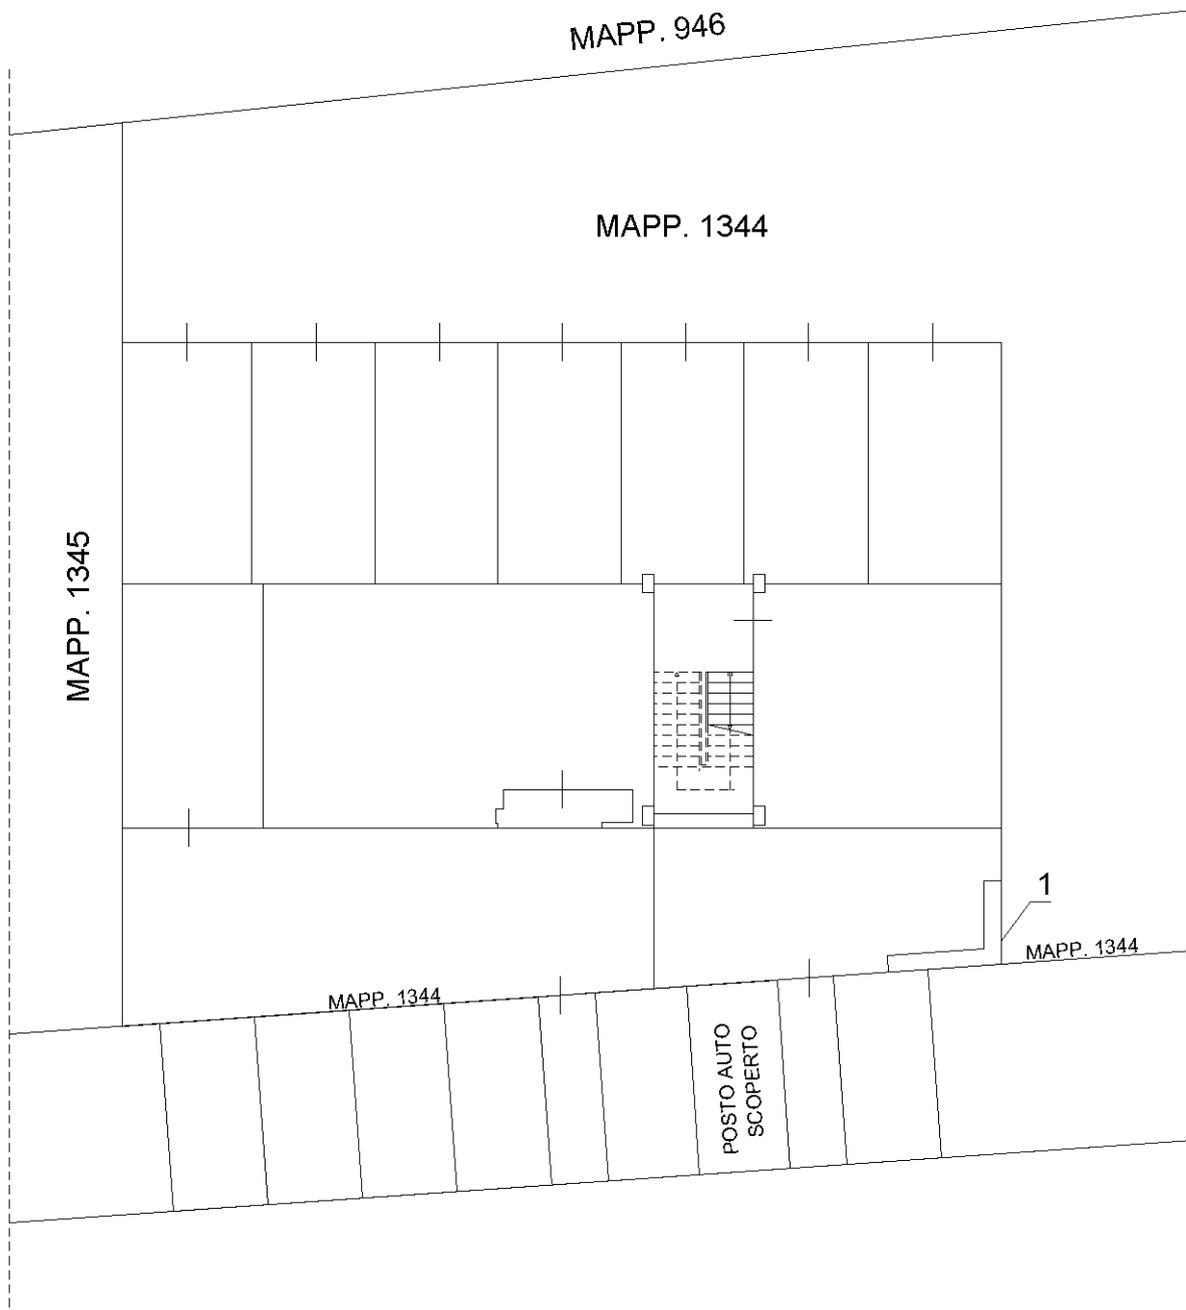

PIANO TERRA



Ultima planimetria in atti

Agenzia delle Entrate
CATASTO FABBRICATI
Ufficio Provinciale di
Bologna

ELABORATO PLANIMETRICO	
Compilato da: Nanni Davide	
Iscritto all'albo: Geometri	
Prov. Bologna	N. 02989

Comune di Imola	Protocollo n. BO0077263 del 27/05/2014
Sezione: Foglio: 33 Particella: 1340	Tipo Mappale n. 63908 del 02/05/2014

Dimostrazione grafica dei subalterni Scala 1 : 500



PIANO TERRA

Ultima planimetria in atti

ACCERTAMENTO DELLA PROPRIETÀ IMMOBILIARE URBANA ELENCO DEI SUBALTERNI ASSEGNATI

Comune IMOLA	Sezione	Foglio 33	Particella 1340	Tipo mappale 63908	del: 02/05/2014
-----------------	---------	--------------	--------------------	-----------------------	--------------------

Sub	UBICAZIONE via/piazza	n.civ	Piani	Scala	Int	DESCRIZIONE
1			T			BCNC INGRESSI PEDONALI E CARRABILI E VERDE COMUNE A TUTTI I SUB DEL MAPP. 1344 E COMUNE AI SUB 2-3-4-5-6-7-8 DEL MAPP. 1340
2	via armando gardi		T			POSTO AUTO SCOPERTO
3	via armando gardi		T			POSTO AUTO SCOPERTO
4	via armando gardi		T			POSTO AUTO SCOPERTO
5	via armando gardi		T			POSTO AUTO SCOPERTO
6	via armando gardi		T			POSTO AUTO SCOPERTO
7	via armando gardi		T			POSTO AUTO SCOPERTO
8	via armando gardi		T			POSTO AUTO SCOPERTO
9	via armando gardi		T			AREA URBANA DI MQ. 157

Visura telematica

Agenzia delle Entrate
CATASTO FABBRICATI
Ufficio provinciale di Bologna

ELABORATO PLANIMETRICO	Compilato da: Nanni Davide	Iscritto all'albo: Geometri	Prov. Bologna	N. 02989
Comune di Imola	Sezione: Foglio: 33	Particella: 1344	Pr. 0007202 n. 27/05/2014	del
Dimostrazione grafica dei subalterni				
Tipo Mappale n. 63908 del 02/05/2014 Scala 1 : 500				

Ultima planimetria in atti




PIANO TERRA

**Agenzia delle Entrate
CATASTO FABBRICATI
Ufficio Provinciale di
Bologna**


ELABORATO PLANIMETRICO	
Compilato da: Nanni Davide	
Iscritto all'albo: Geometri	
Prov. Bologna	N. 02989

Comune di Imola	Protocollo n. BO0077262 del 27/05/2014
Sezione: Foglio: 33 Particella: 1344	Tipo Mappale n. 63908 del 02/05/2014

Dimostrazione grafica dei subalterni Scala 1 : 500

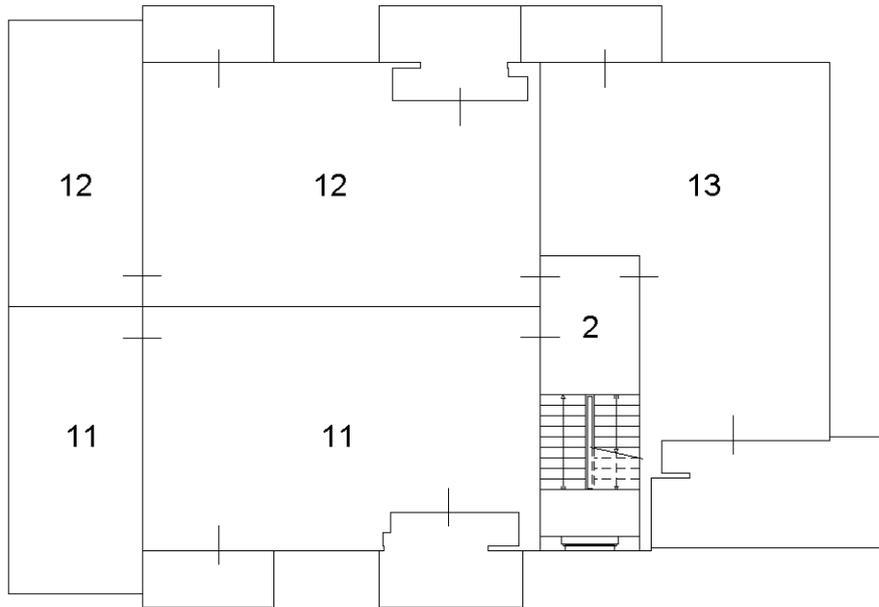

PIANO PRIMO

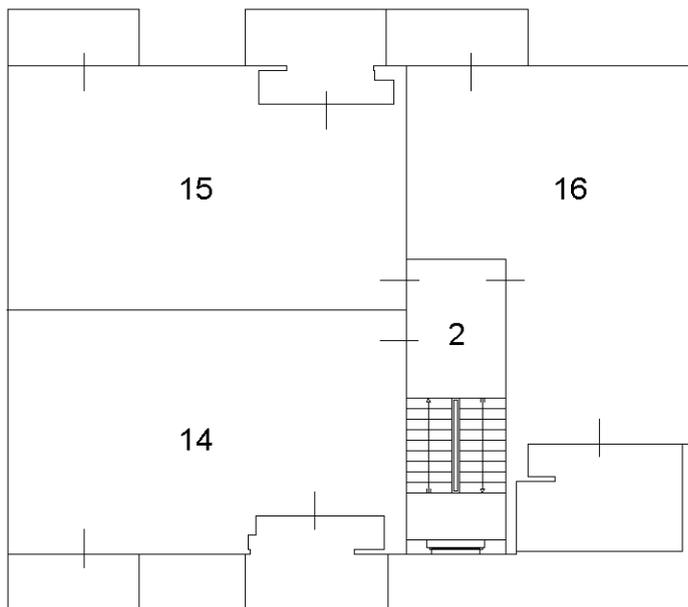

PIANO SECONDO



Ultima planimetria in atti

ACCERTAMENTO DELLA PROPRIETÀ IMMOBILIARE URBANA ELENCO DEI SUBALTERNI ASSEGNATI

Comune IMOLA	Sezione	Foglio 33	Particella 1344	Tipo mappale 111	del: 20/05/2014
-----------------	---------	--------------	--------------------	---------------------	--------------------

Sub	UBICAZIONE via/piazza	n.civ	Piani	Scala	Int	DESCRIZIONE
1			T			BCNC CORSELLO CARRABILE E VANO CONTATORI COMUNE A TUTTI I SUB DEL MAPP 1344
2			T-1 - 2			BCNC VERDE, PORTICO E SCALA P. T. , P.1 , P.2 COMUNE AI SUB. 11-12-13-14-15-16 DEL MAPP 1344
3	via armando gardi		T			AUTORIMESSA
4	via armando gardi		T			AUTORIMESSA
5	via armando gardi		T			AUTORIMESSA
6	via armando gardi		T			AUTORIMESSA
7	via armando gardi		T			AUTORIMESSA
8	via armando gardi		T			AUTORIMESSA
9	via armando gardi		T			AUTORIMESSA
10	via armando gardi		T			ABITAZIONE DI TIPO CIVILE CON CORTE ESCLUSIVA
11	via armando gardi		1			ABITAZIONE DI TIPO CIVILE
12	via armando gardi		1			ABITAZIONE DI TIPO CIVILE
13	via armando gardi		1			ABITAZIONE DI TIPO CIVILE
14	via armando gardi		2			ABITAZIONE DI TIPO CIVILE
15	via armando gardi		2			ABITAZIONE DI TIPO CIVILE
16	via armando gardi		2			ABITAZIONE DI TIPO CIVILE

