

**Agenzia del Territorio  
CATASTO FABBRICATI  
Ufficio Provinciale di  
Reggio Emilia**

Dichiarazione protocollo n. RE0043824 del 02/03/2004

Planimetria di u.i.u. in Comune di Reggio Nell'emilia

Via Del Bosco

civ.

Identificativi Catastali:

Sezione:

Foglio: 270

Particella: 220

Subalterno: 9

Compilata da:  
Gasparini Luca

Iscritto all'albo:  
Geometri



Prov. Reggio Emilia

N. 1932

Scheda n. 1

Scala 1:200

**PIANO TERRA  
H=250**

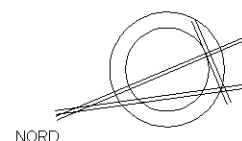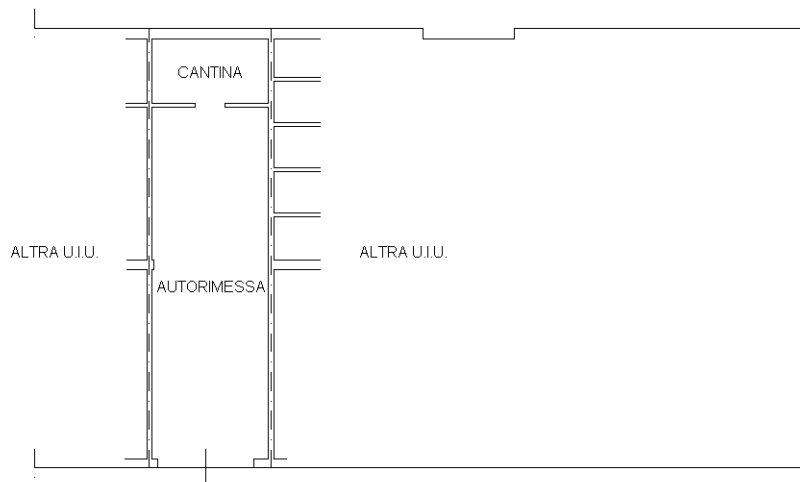

Ultima planimetria in atti

**Agenzia del Territorio  
CATASTO FABBRICATI  
Ufficio Provinciale di  
Reggio Emilia**

Dichiarazione protocollo n. RE0043824 del 02/03/2004

Planimetria di u.i.u. in Comune di Reggio Nell'emilia

Via Del Bosco

civ.

Identificativi Catastali:

Sezione:

Foglio: 270

Particella: 220

Subalterno: 26

Compilata da:  
Gasparini Luca

Iscritto all'albo:  
Geometri

Prov. Reggio Emilia


N. 1932

Scheda n. 1


Scala 1:200

### PIANO SECONDO


H=270

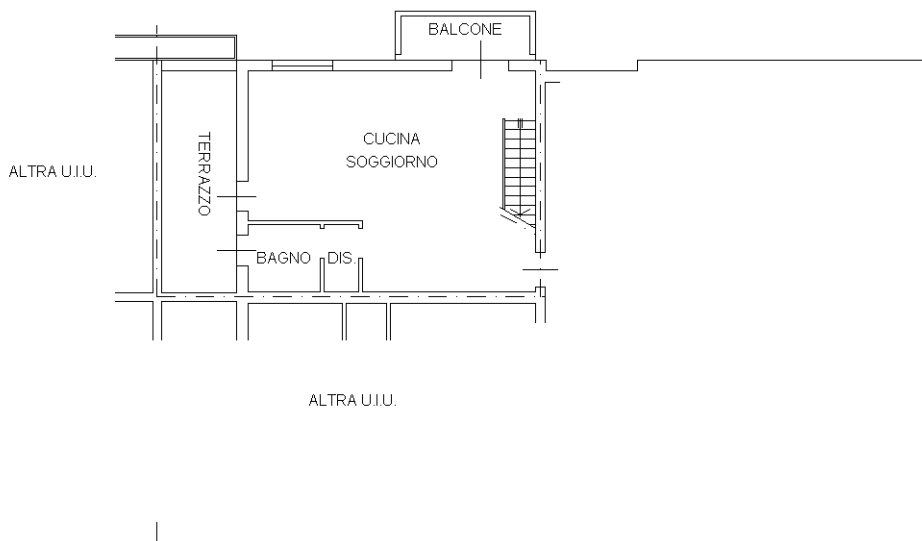

### PIANO TERZO

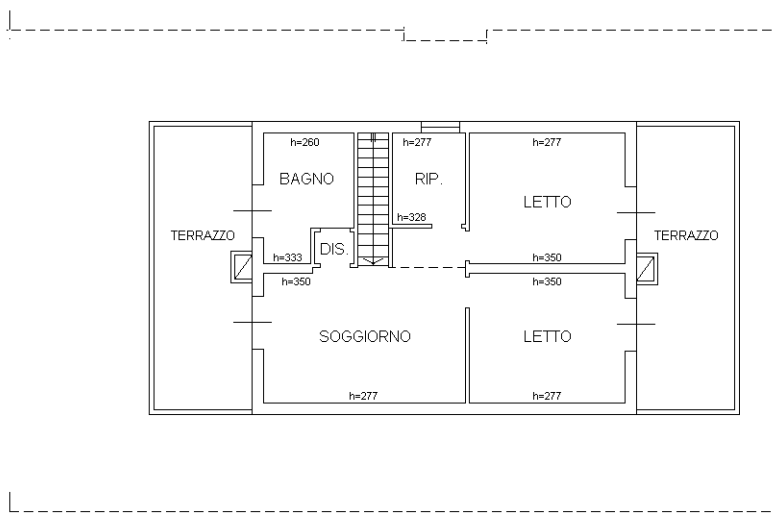

NORD

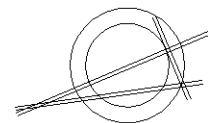

Ultima planimetria in atti