


Dichiarazione protocollo n. _____ del _____	
Comune di Aglie'	
Strada Privata Belvedere _____ civ. 8	
Identificativi Catastali:	Compilata da: Roscio Roberto
Sezione:	Iscritto all'albo: Geometri
Foglio: 26	Prov. Torino
Particella: 341	N. 07942
Subalterno: 30	

Planimetria
Scheda n. 1 Scala 1:100

PIANO TERZO H= 2.98

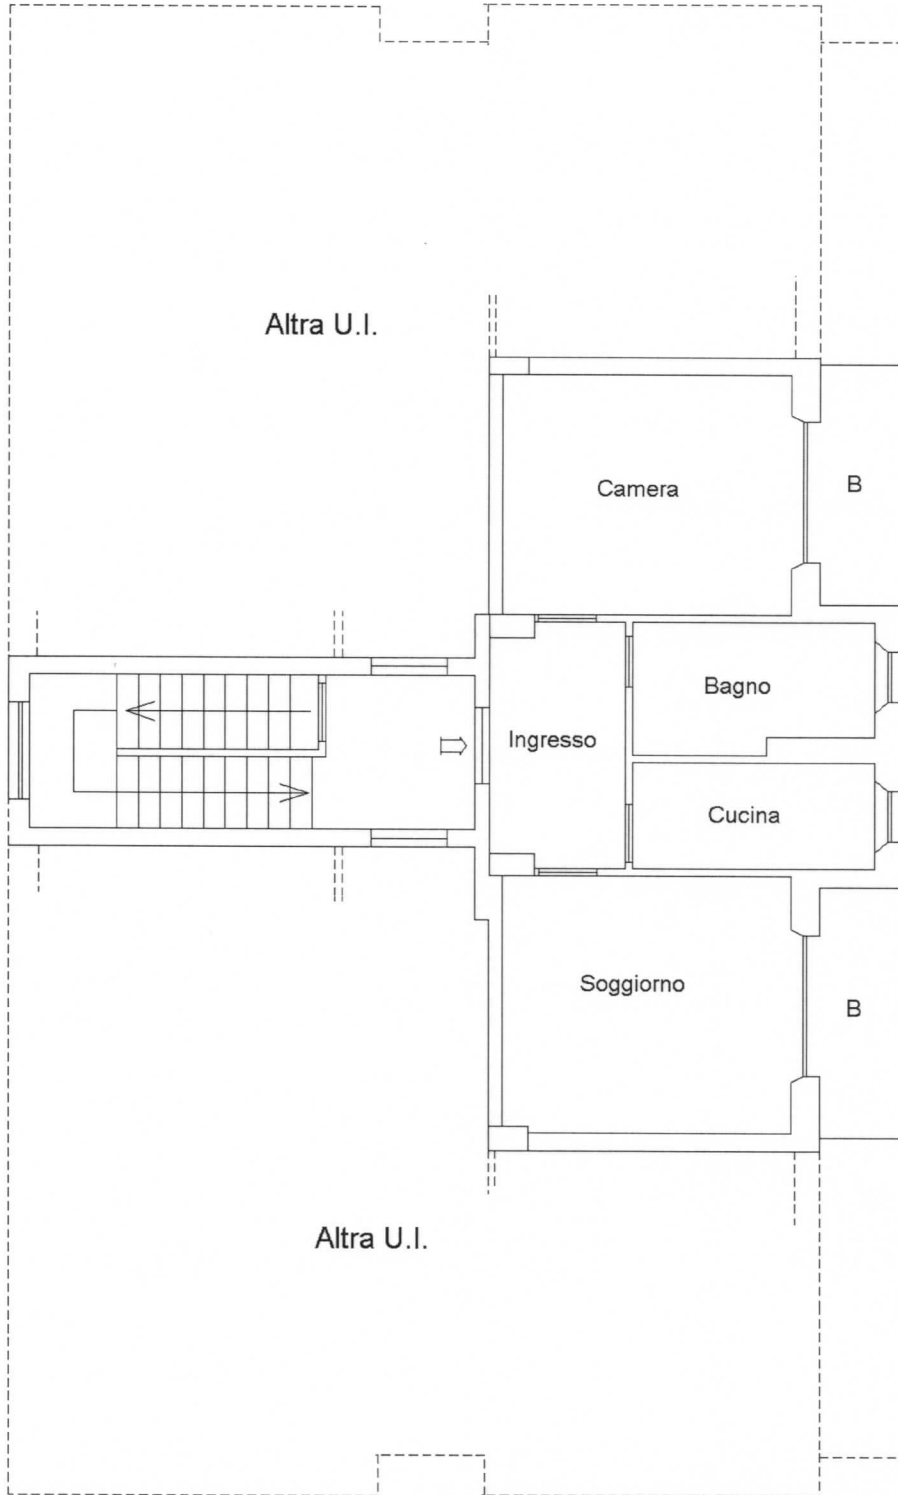

Agenzia delle Entrate
CATASTO FABBRICATI
Ufficio Provinciale di
Torino

Dichiarazione protocollo n. _____ del _____
Comune di Aglie'
Strada Privata Belvedere civ. 8

Identificativi Catastali:
Sezione:
Foglio: 26
Particella: 341
Subalterno: 31

Compilata da:
Roscio Roberto
Iscritto all'albo:
Geometri
Prov. Torino N. 07942

Planimetria
Scheda n. 1 Scala 1:100

PIANO INTERRATO H= 2.37

