




A2.1

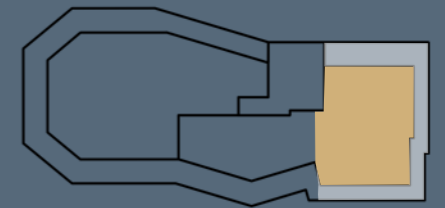


138,42 mq

PIANO SECONDO

Appartamento	113,30
Taverna	-
Giardini	-
Terrazze	-
Logge e Balconi	49,50
Parti Comuni	4%



SECONDO PIANO A.2.1.

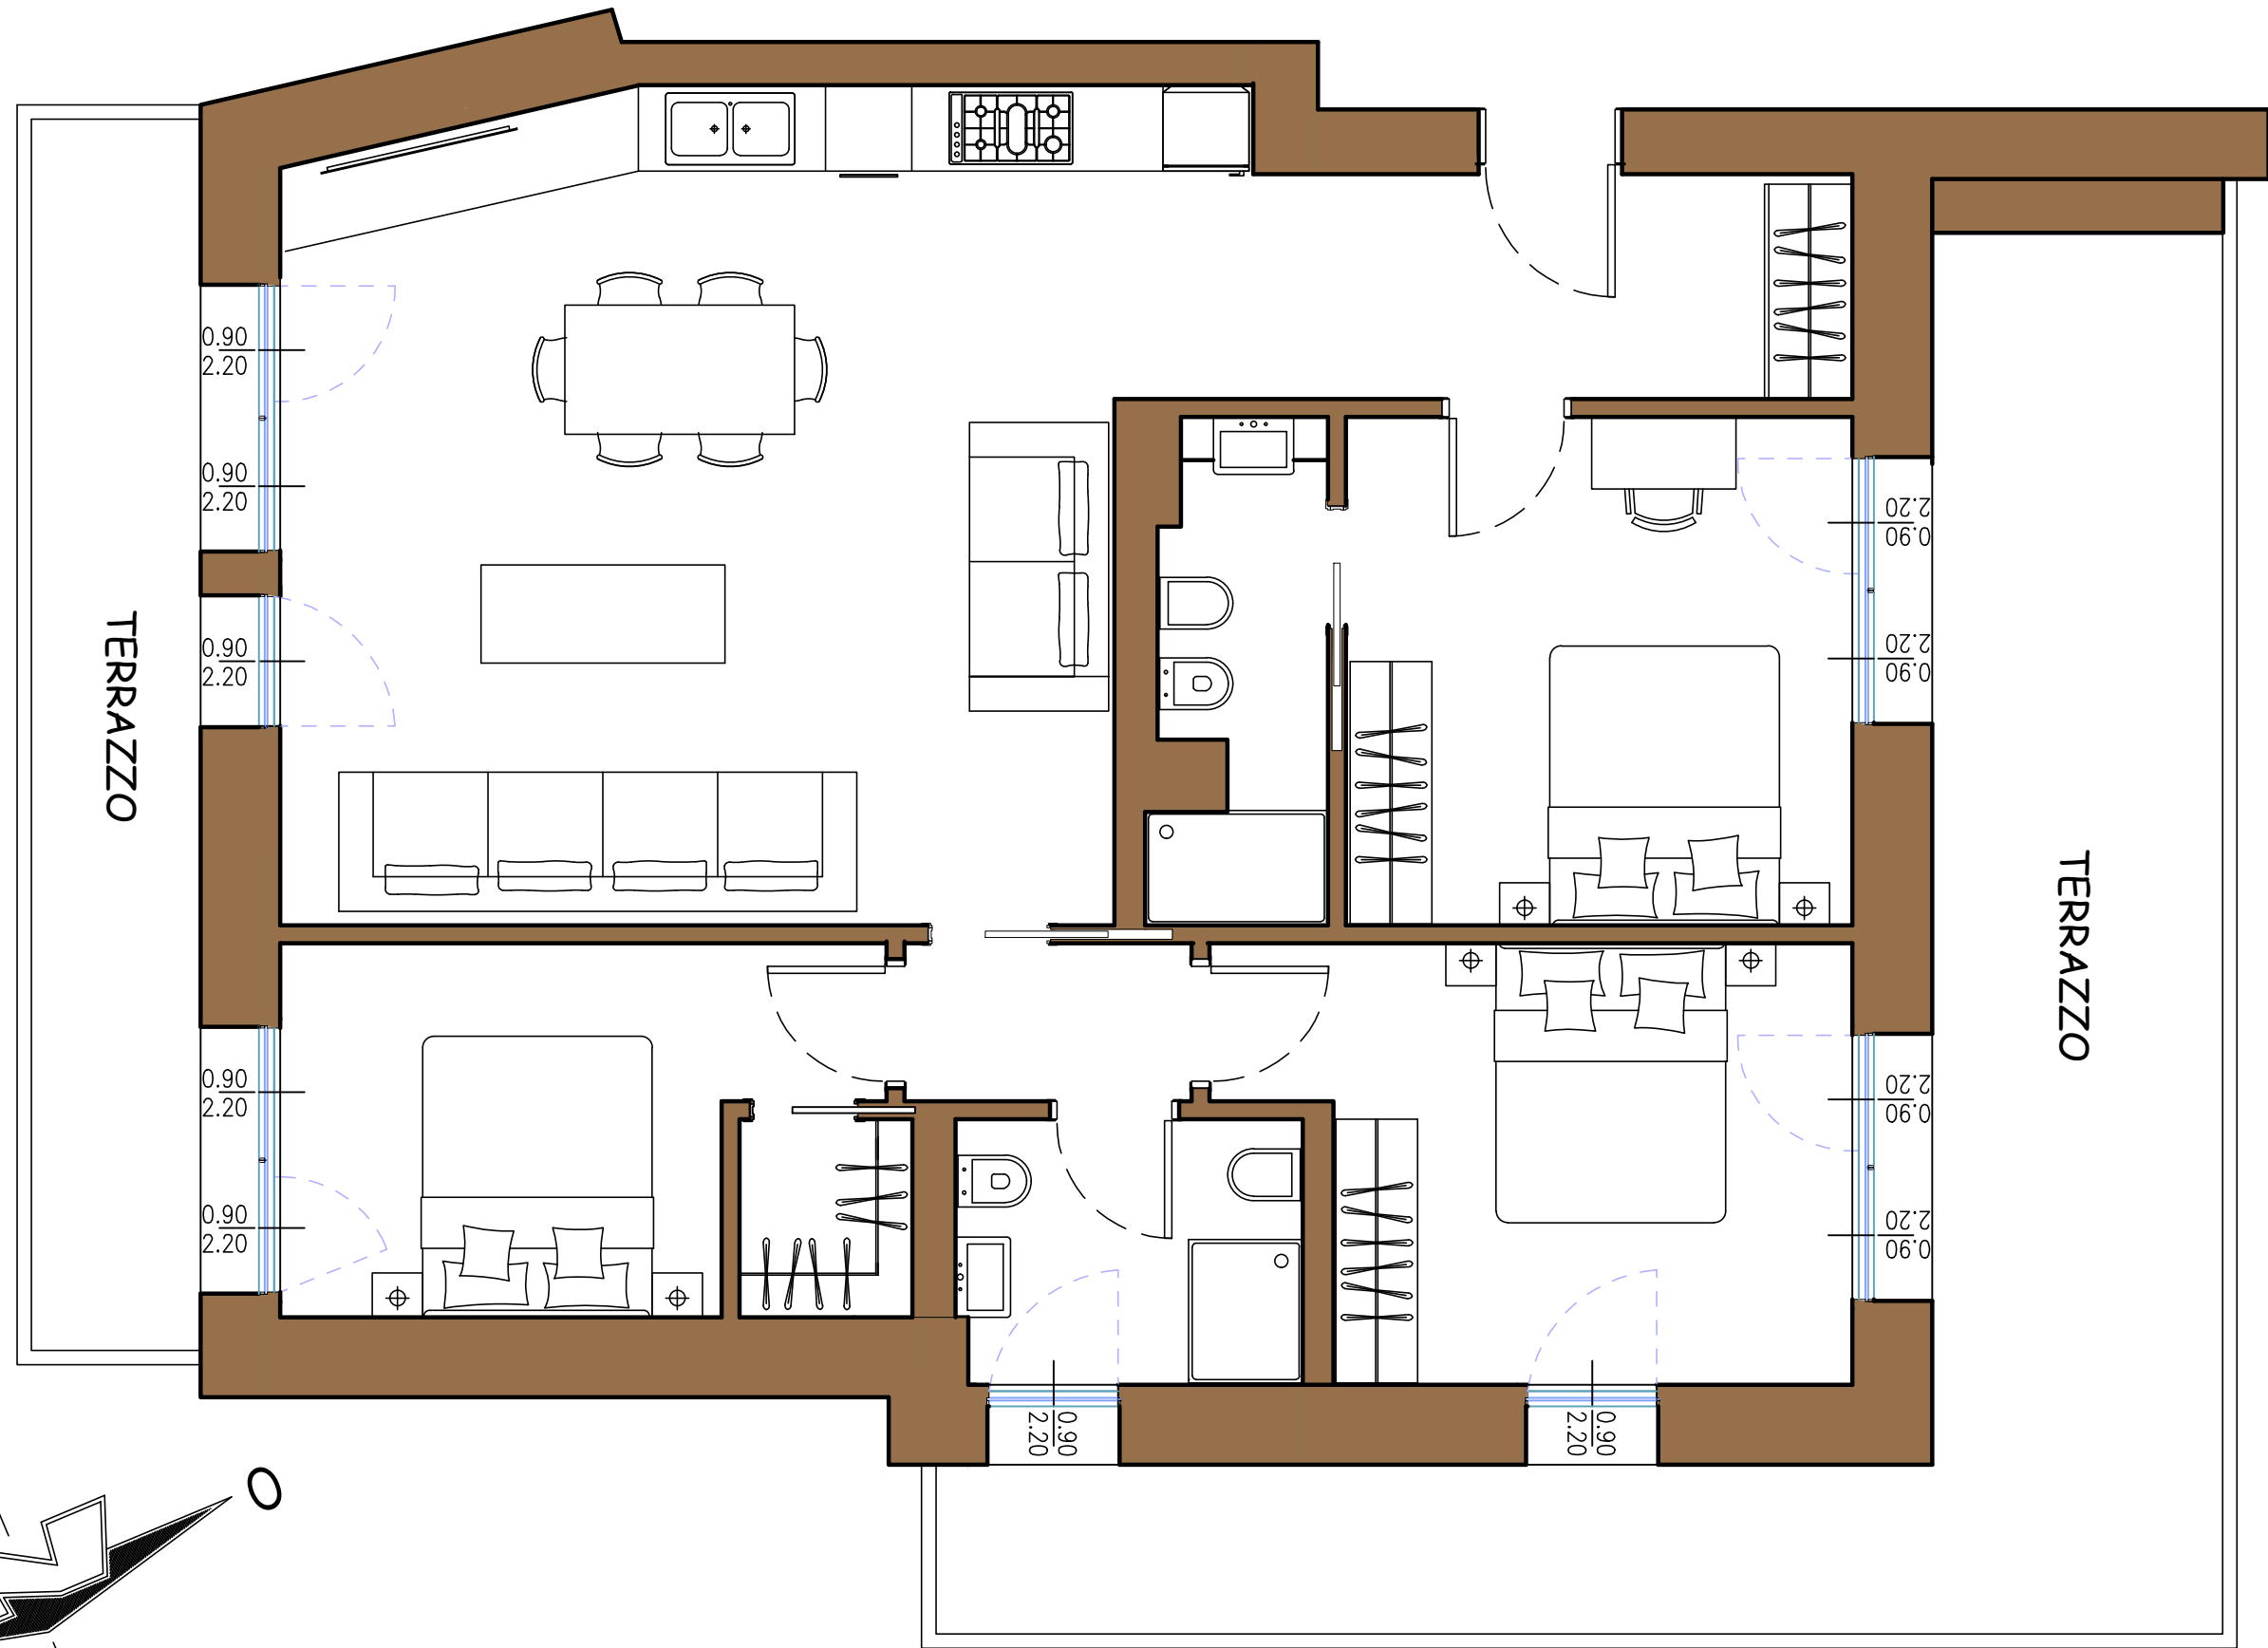

TERRAZZO

TERRAZZO

scala 1:50

PIANO INTERRATO GARAGE

