



PROSPETTO NORD IN PROGETTO

SCALA 1:100

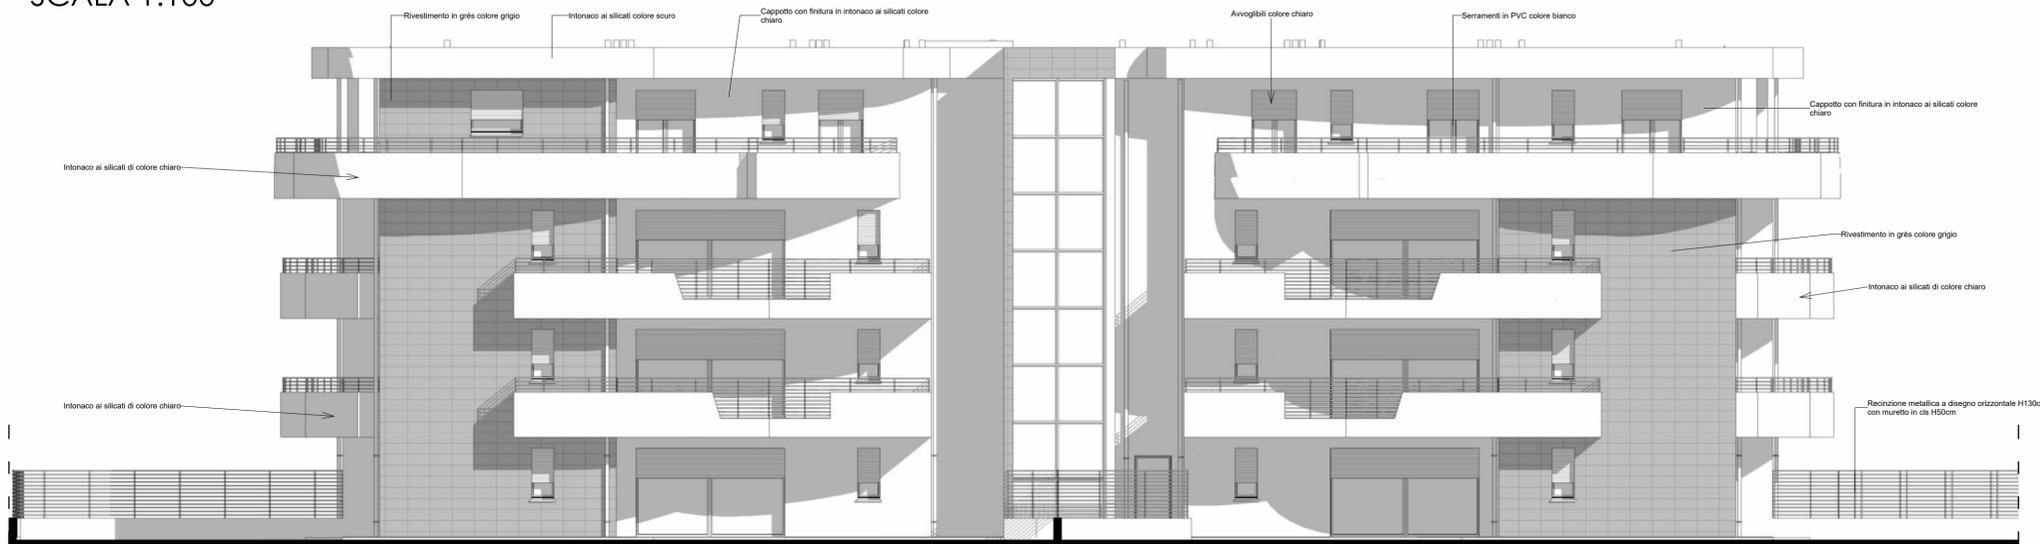

PROSPETTO SUD IN PROGETTO

SCALA 1:100

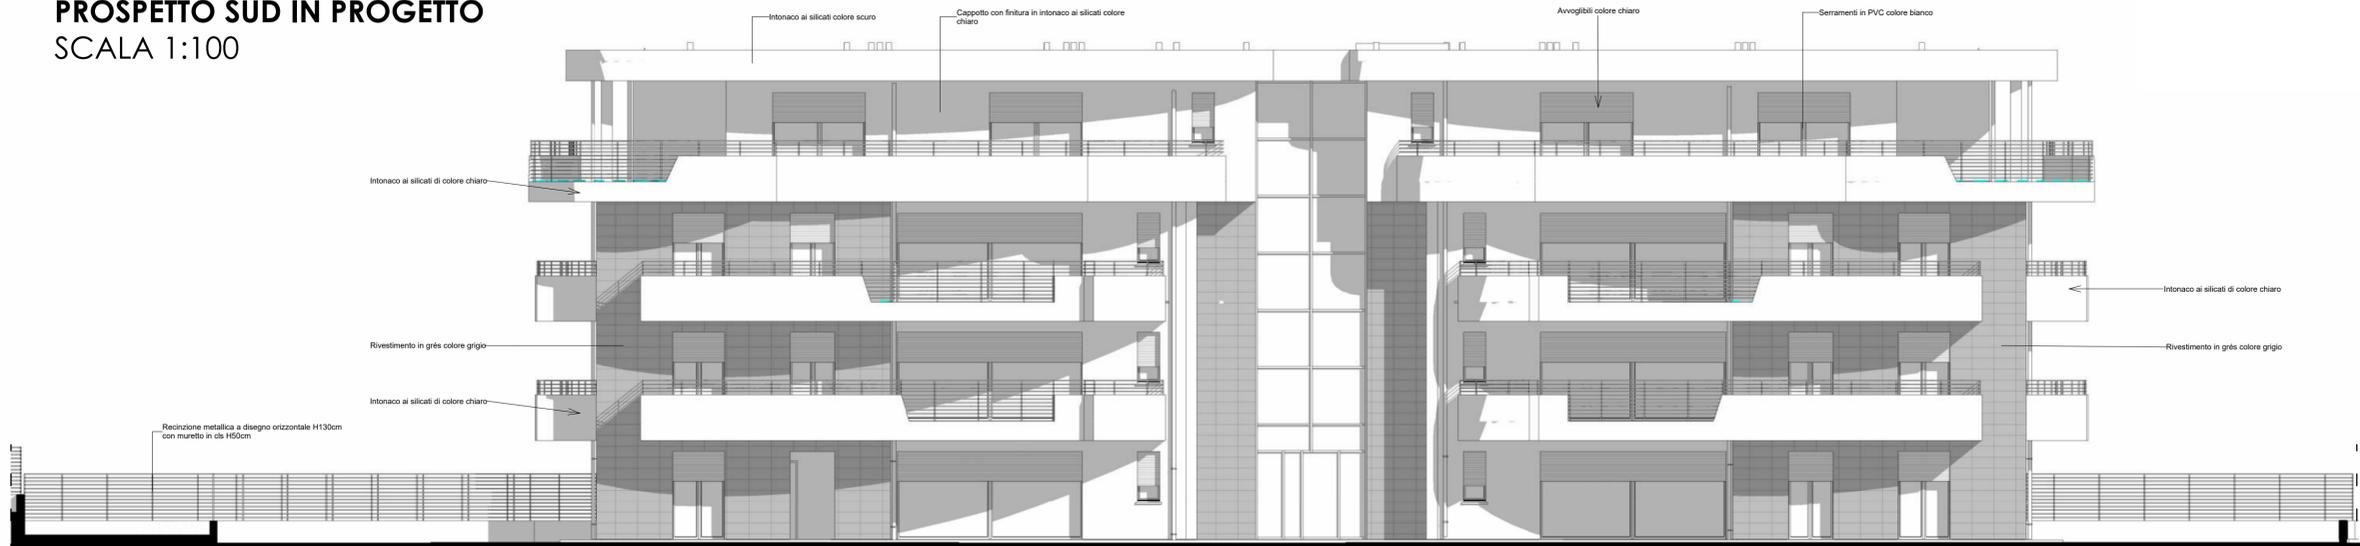

PROSPETTO OVEST IN PROGETTO

SCALA 1:100



PROSPETTO EST IN PROGETTO

SCALA 1:100

