


LEGENDA

- Posti auto esclusivi
- Locale caldaia comune a tutti i sub.
- Area comune a tutti i sub.

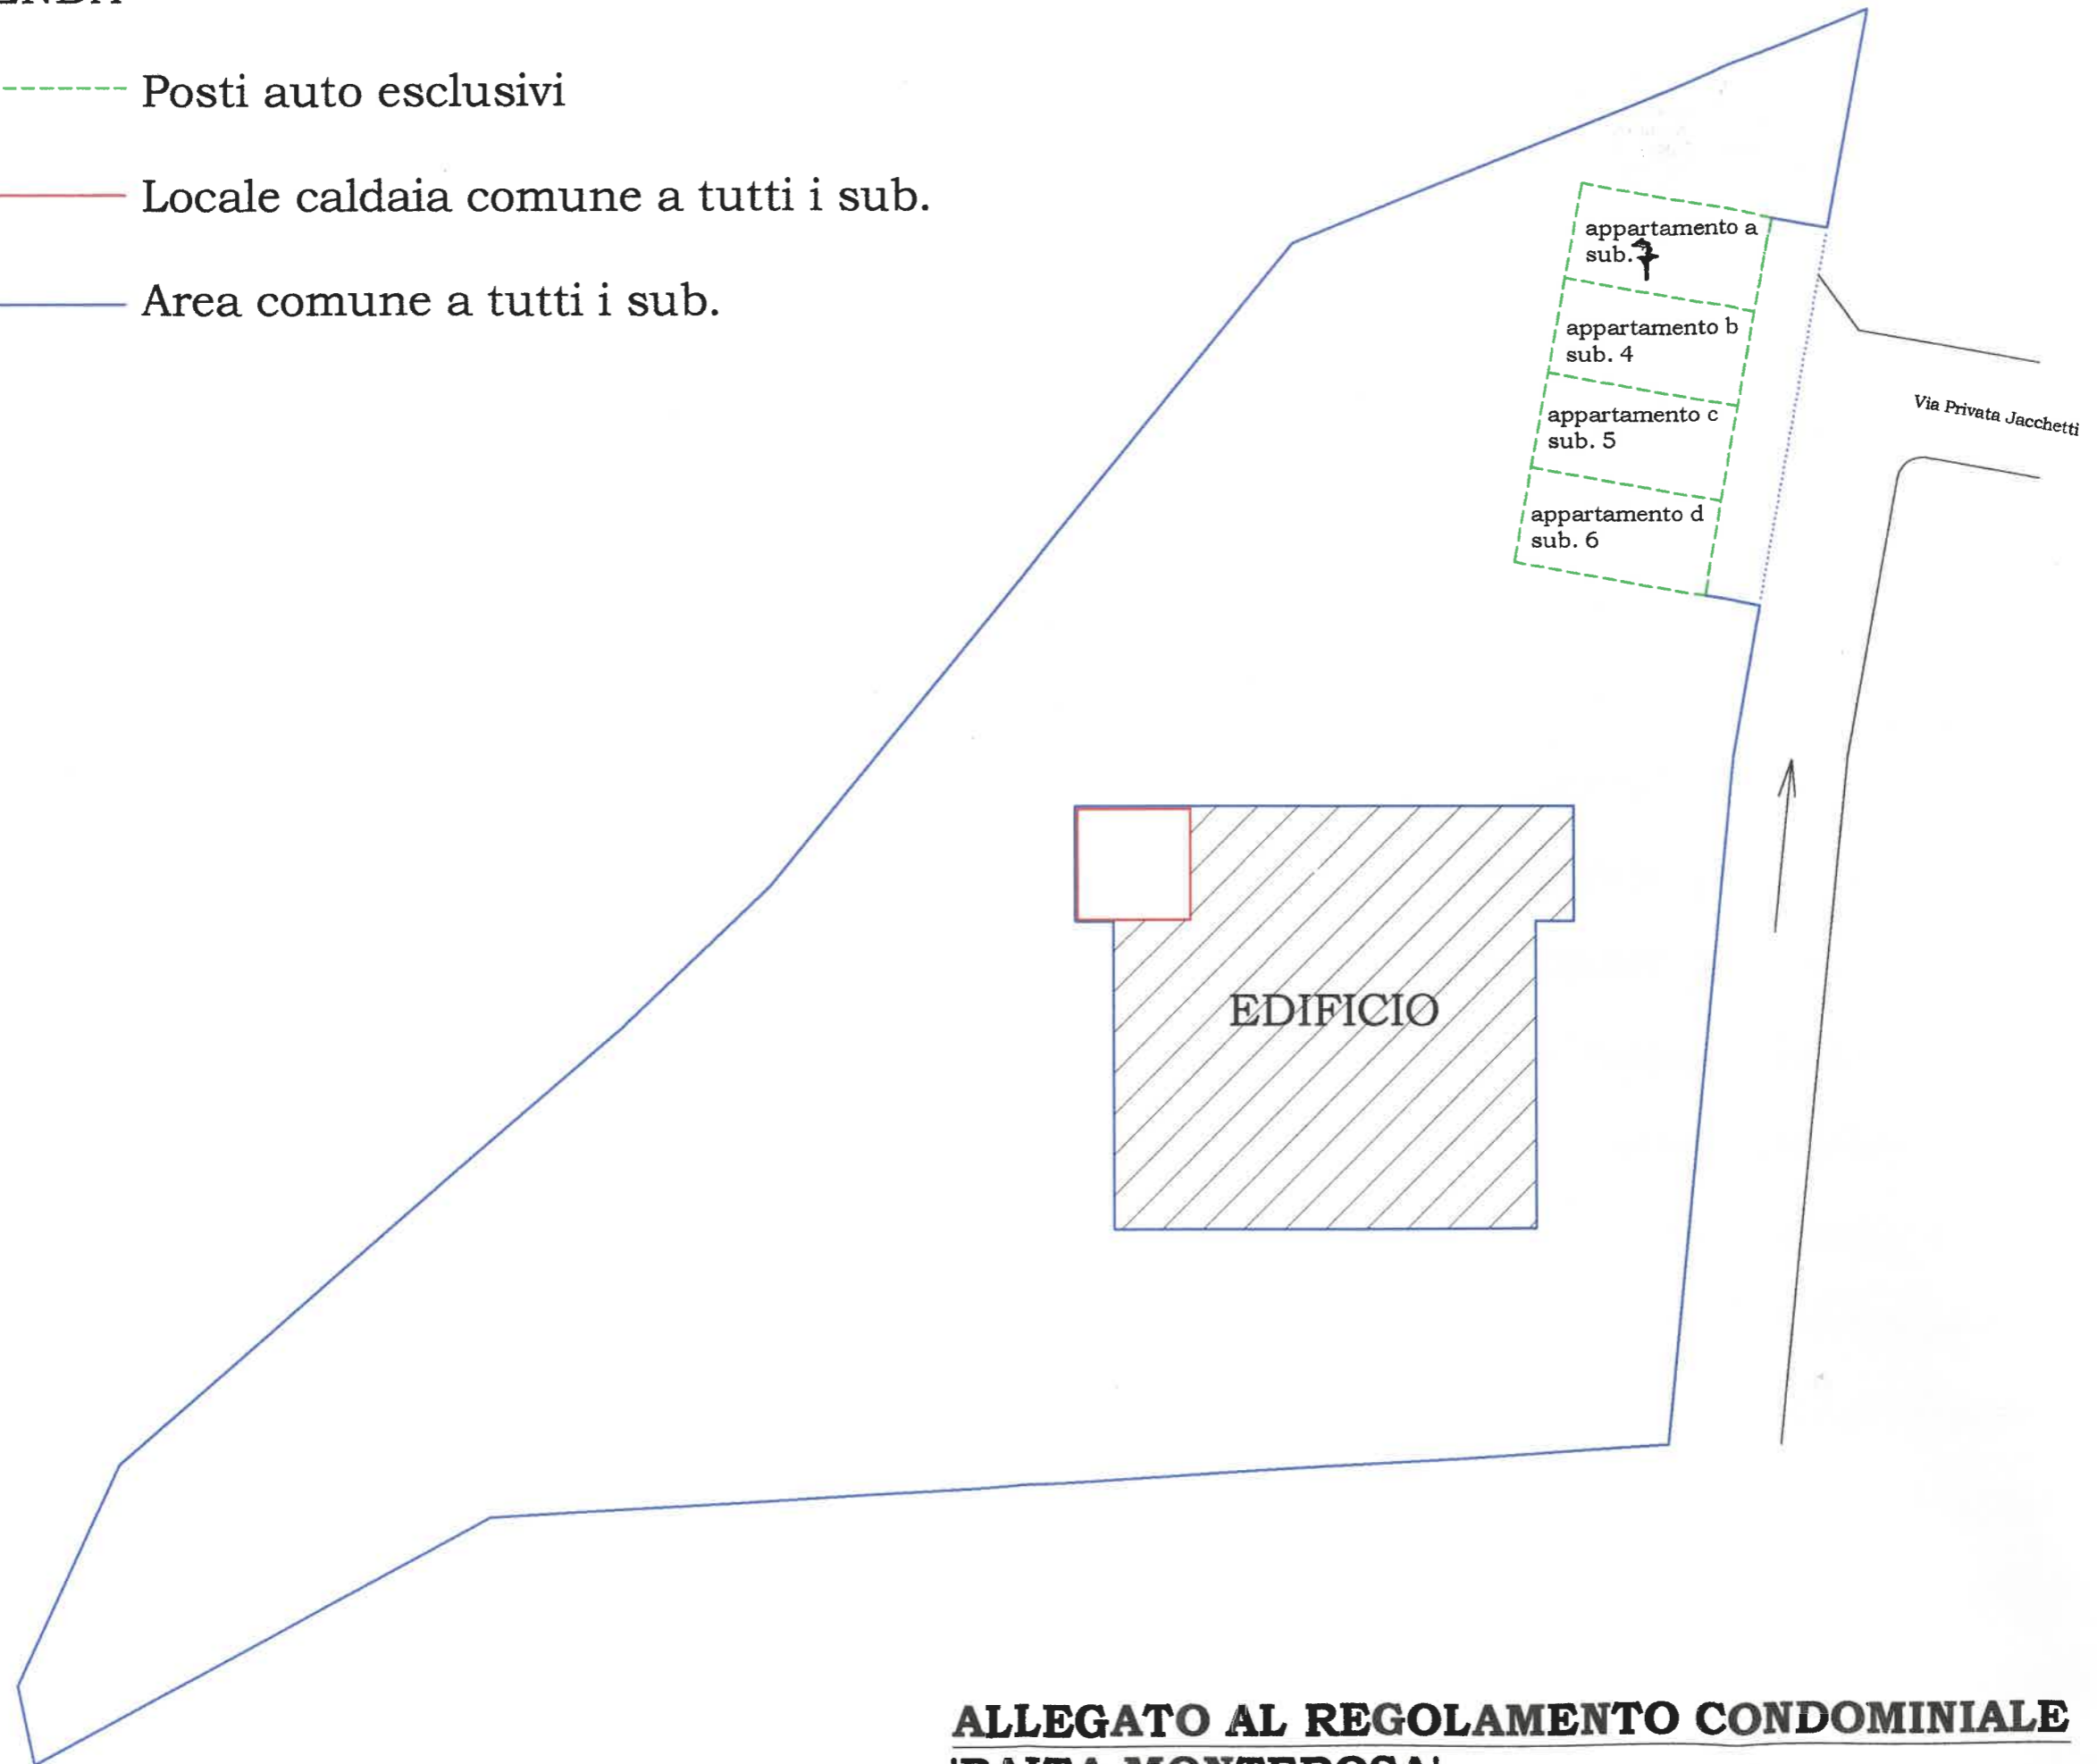

**ALLEGATO AL REGOLAMENTO CONDOMINIALE
'BAITA MONTEROSA'**