

**Agenzia delle Entrate**  
**CATASTO FABBRICATI**  
**Ufficio Provinciale di**  
**Salerno**

Dichiarazione protocollo n. SA0113694 del 13/09/2021

Comune di Cava De' Tirreni

Traversa Di Via Vincenzo Galise

civ. 3

Identificativi Catastali:

Sezione:

Foglio: 17

Particella: 279

Subalterno: 16

Compilata da:

Milione Antonio

Iscritto all'albo:

Geometri

Prov. Salerno


N. 4151

Planimetria


Scheda n. 1

Scala 1:200

### Piano Secondo Sottostrada

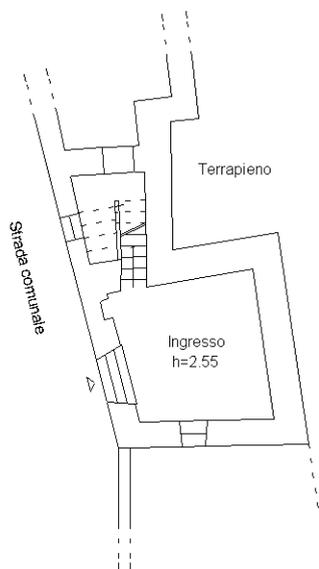


### Piano Ammezzato al Primo Piano Sottostrada

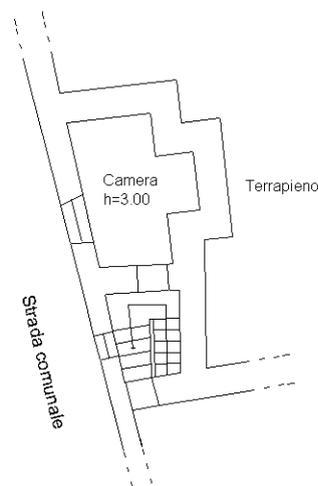

### Piano Primo Sottostrada

h=2.65

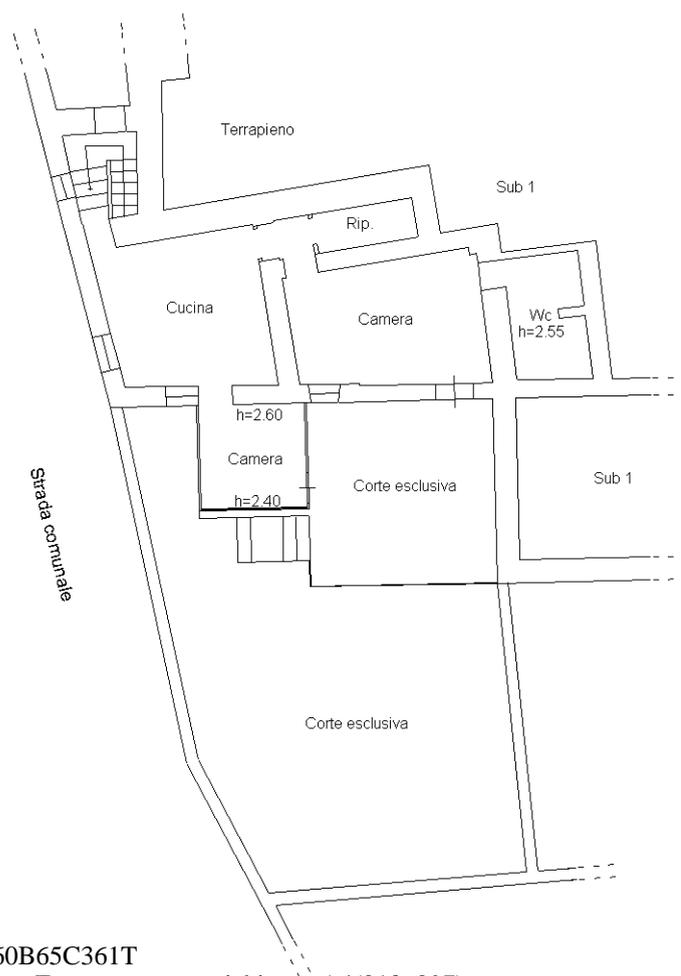

Ultima planimetria in atti