



PROGETTO N° 24
6633

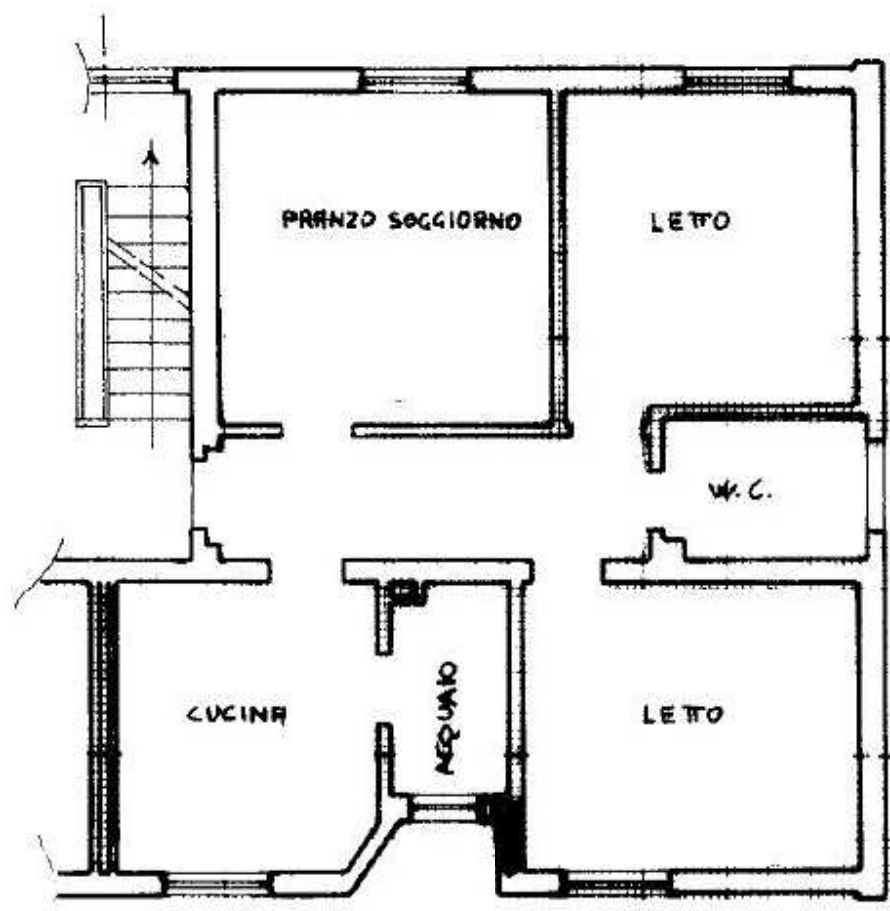


$h = 3.00$
2° PIANO


677

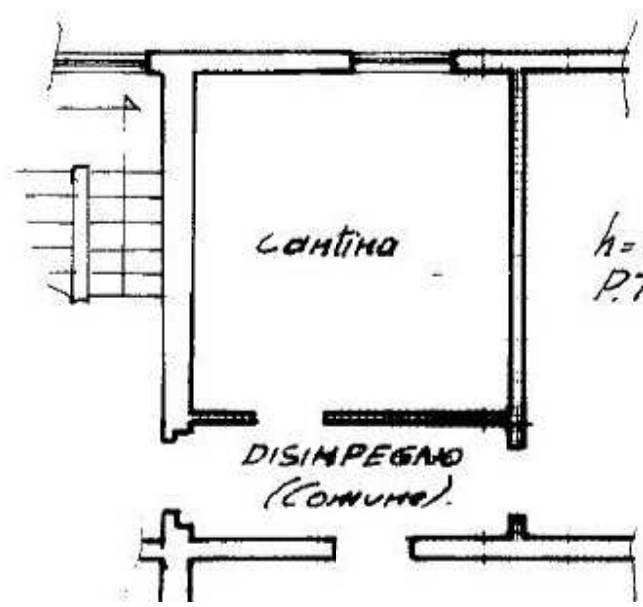

$h = 2.50$
P.T.

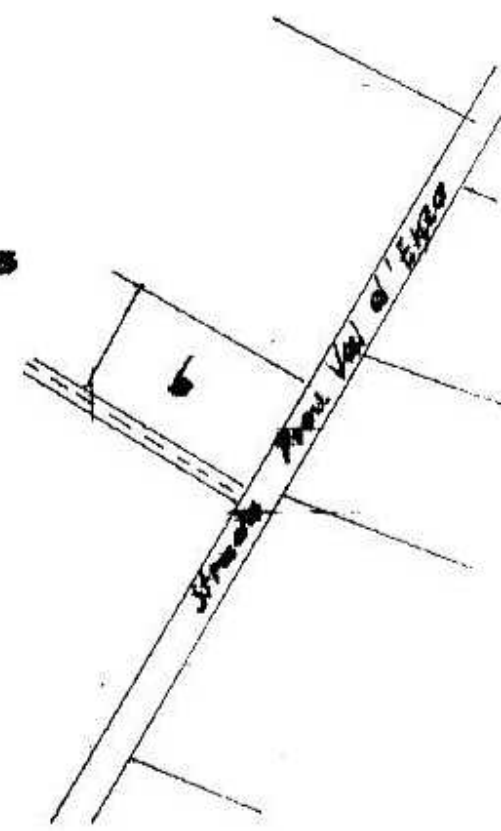

RAGIONI COMUNE S. FELO

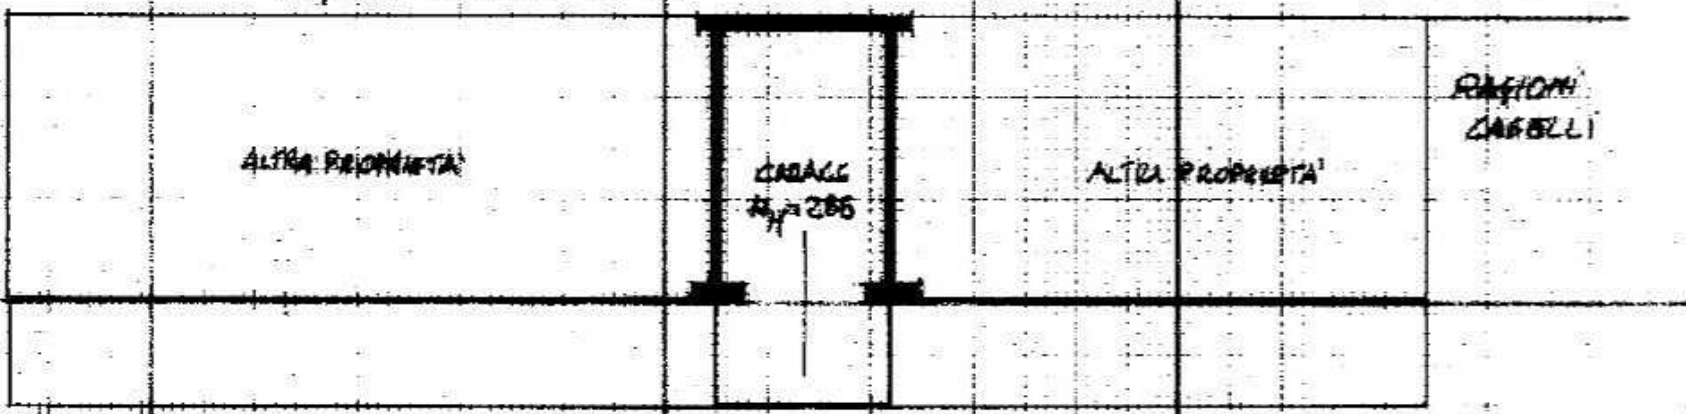

ALTRA PROPRIETA'

CANTINE
R.P. 285

ALTRA PROPRIETA'

RAGIONI
CASELLI

PLATTIMETRIA SCALA 1:2000

FO. 18 MAP. 105



ORIENTAMENTO

