


PIANO TERRA

Scala 1:50

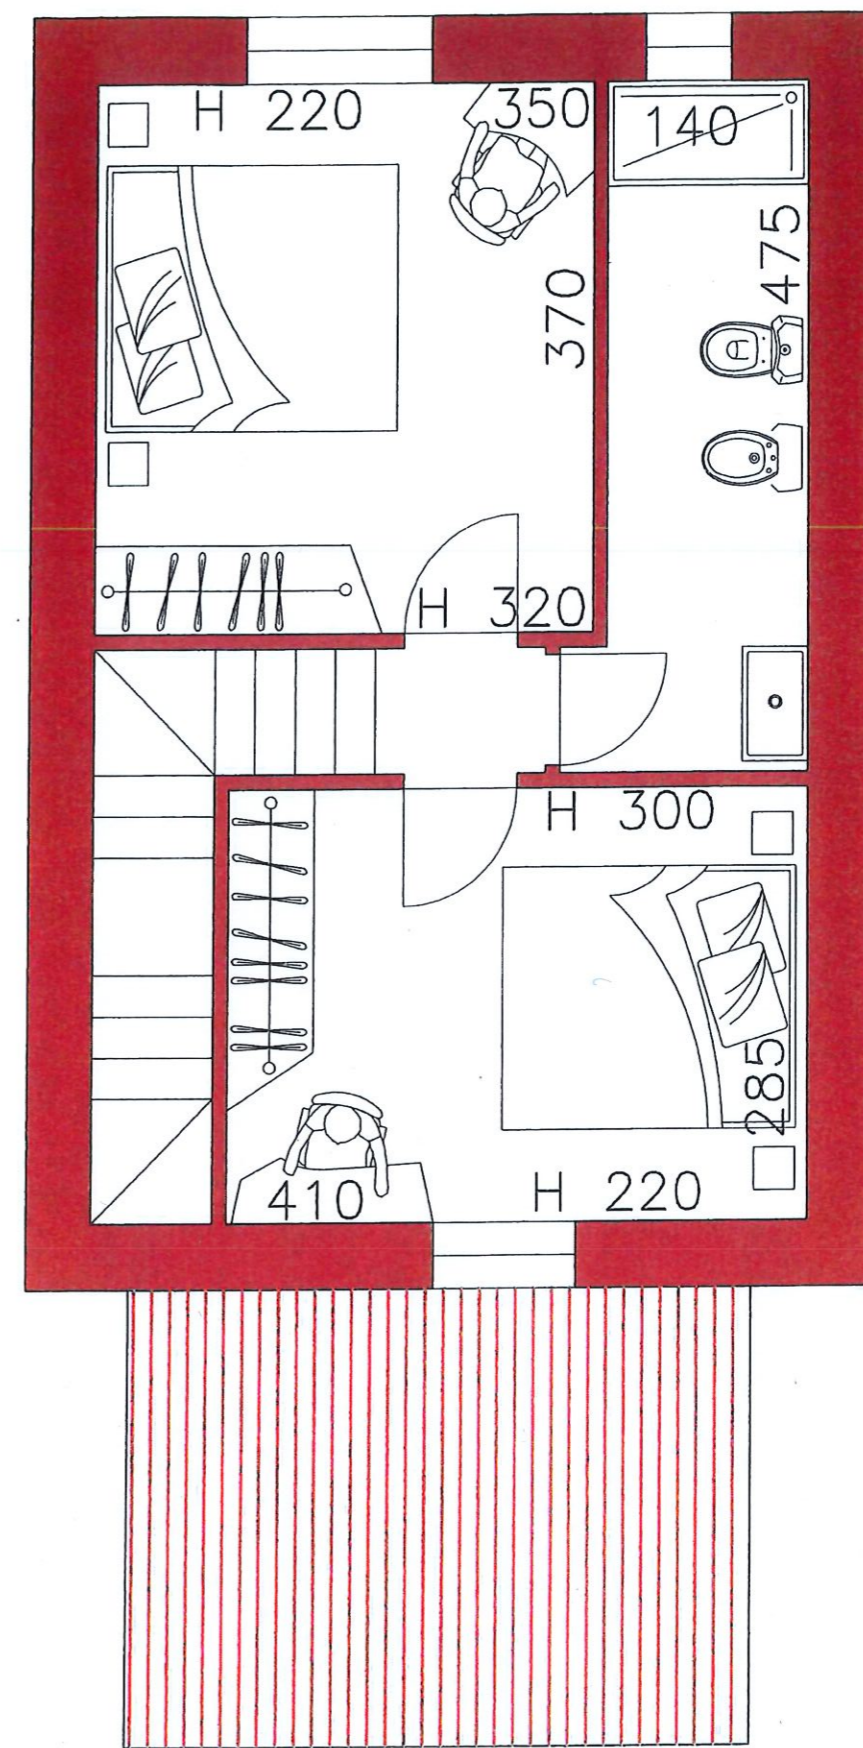

PIANO PRIMO

Scala 1:50