

**Agenzia del Territorio  
CATASTO FABBRICATI  
Ufficio Provinciale di  
Frosinone**

Dichiarazione protocollo n. FR0116025 del 12/07/2006

Planimetria di u.i.u. in Comune di Fontana Liri

Via Delle Terme

civ. SNC

Identificativi Catastali:

Sezione:  
Foglio: 10  
Particella: 342  
Subalterno: 7

Compilata da:  
Proia Giuseppe


Iscritto all'albo:  
Geometri

Prov. Frosinone

N. 2360

Scheda n. 1

Scala 1:200

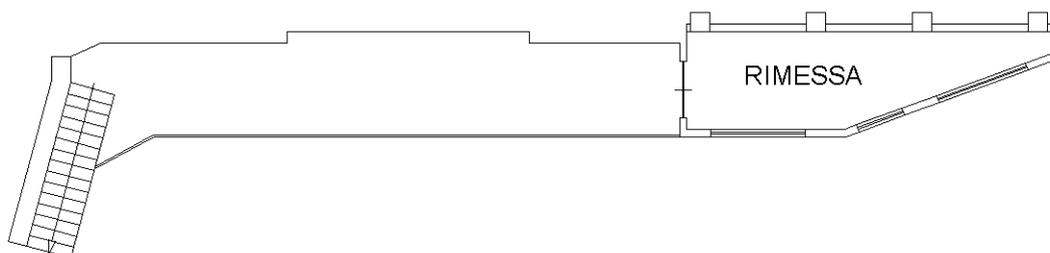

Piano Primo Sottostrada h= m. 3.20



Catasto dei Fabbricati - Situazione al 11/03/2019 - Comune di FONTANA LIRI (D667) - < Foglio: 10 - Particella: 813 - Subalterno: 7 >  
VIA DELLE TERME SNC piano: S1;

Ultima planimetria in atti