
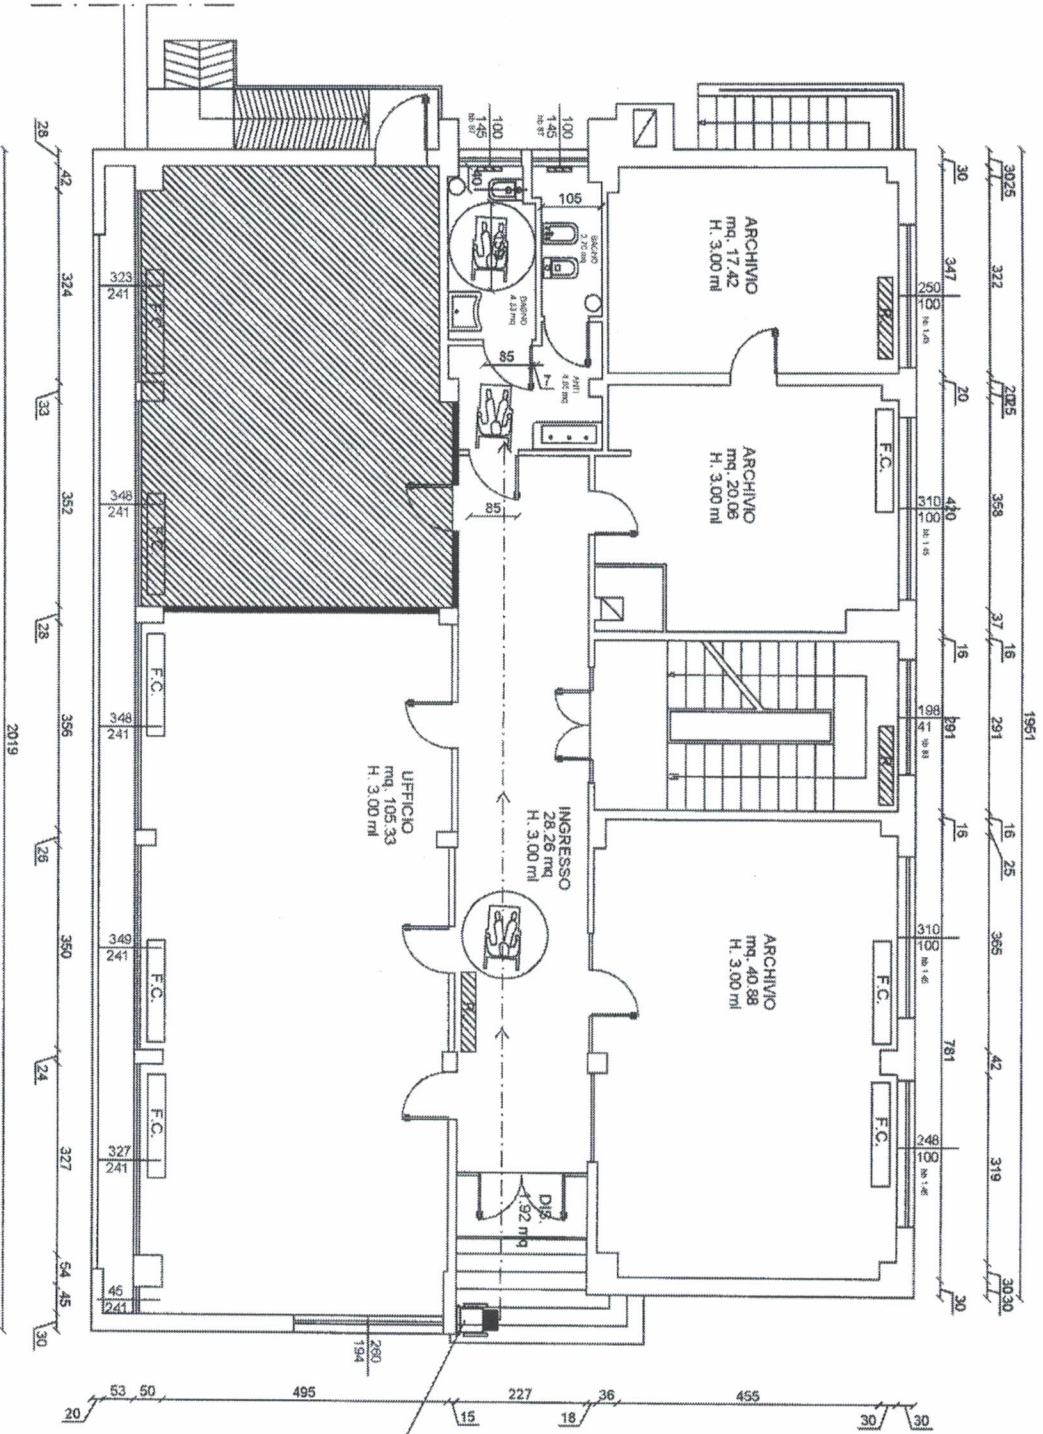
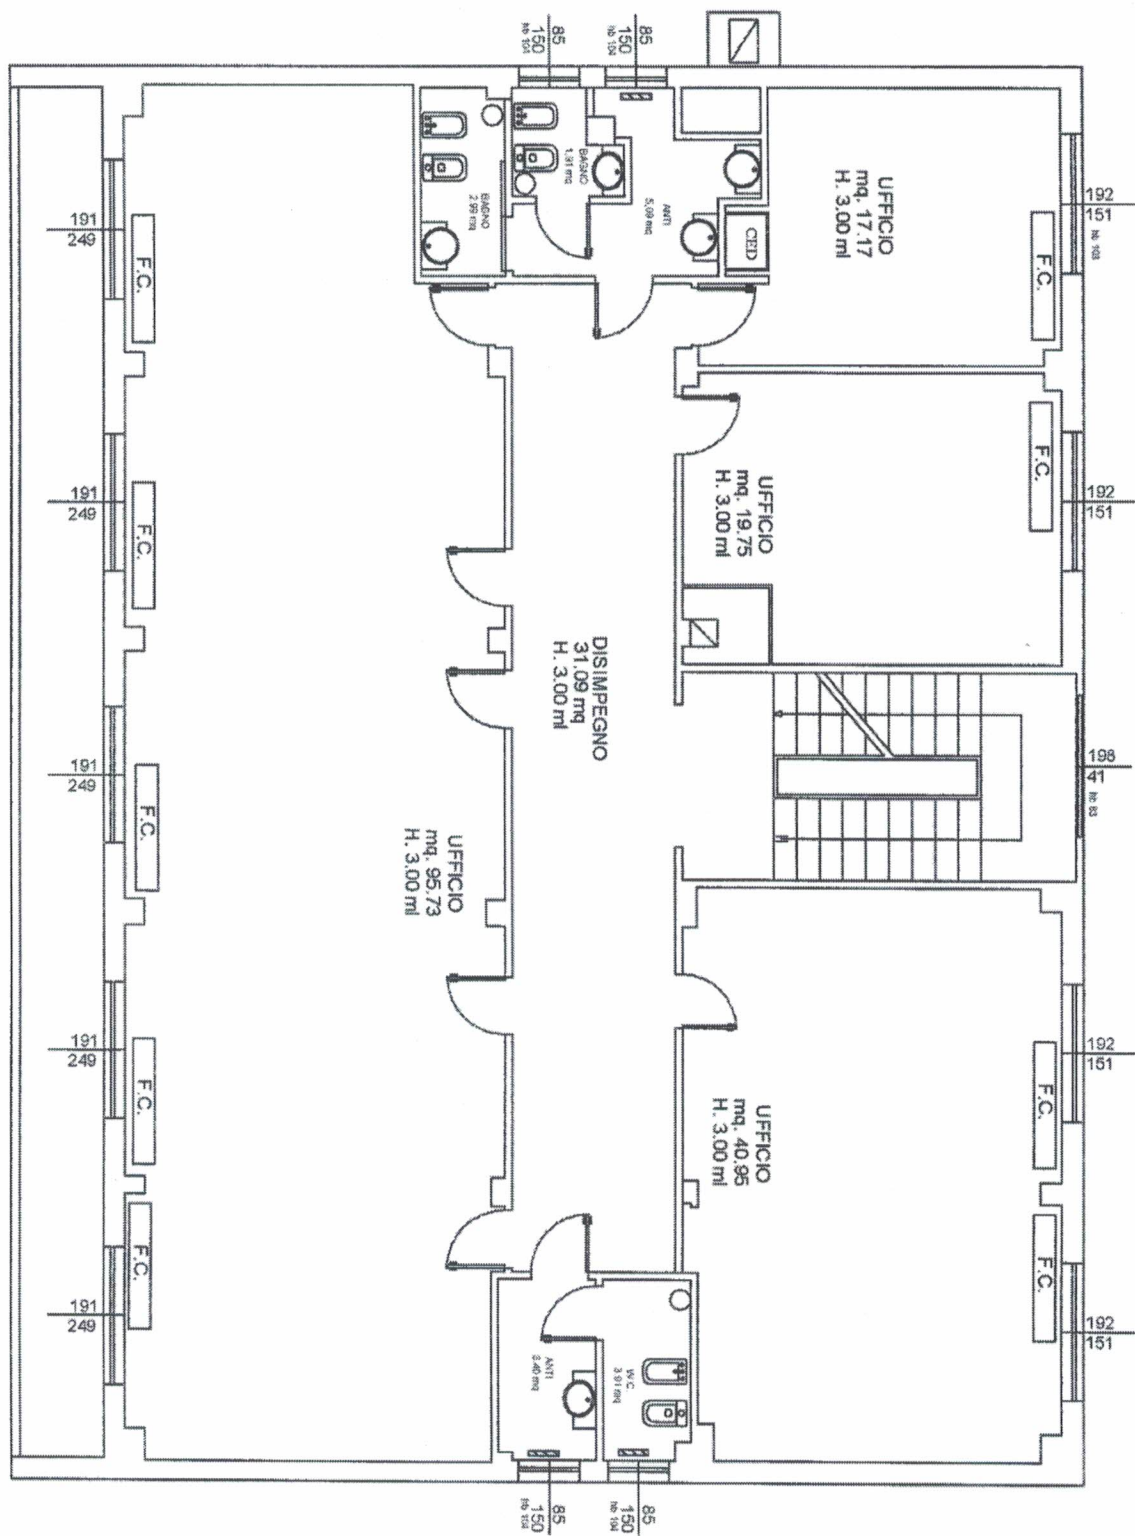
 LUOGO SICURO  
 muri da trattare




PIANO RIALZATO



PIANO PRIMO

1961

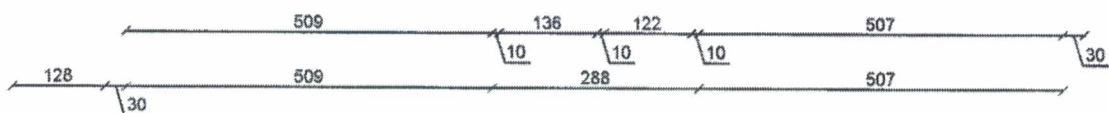

PIANO SECONDO

