



Comune di BOLOGNA



TAV. 2

Ubicazione: VIA MAZZINI N. 2/3 P. 1

Dati Catastali: Foglio 206 Mapp. 166 Sub. 68

LA PROPRIETA':

Sig. ORTEGA GARCIA MANUEL
Cod. Fisc. RTGMNL80S052131B

Sig. VITALE BIAGIO
Cod. Fisc. VTLBGI73R31H163E

PROGETTISTA E D.L.:

Per. Ind. MANDIROLA FABIO

Ordine dei Periti Industriali di Bologna e Ferrara
Spec. Edilizia n. 878

Certificatore Energetico accreditato E.R. n. 08772

Via Paolo Fabbri n. 15 - 40055 - Castenaso (BO)

Cod. Fiscale MND FBA 91R07 F083H

Cell. 392.0630789

perind.fabiomandirola@gmail.com

P.E.C. fabio.madirola@pec.eppi.it



Spazio riservato all'Ufficio Tecnico

Categoria di Intervento

S.C.I.A.


Descrizione dell'intervento e destinazione d'uso

MANUTENZIONE STRAORDINARIA PER FRAZIONAMENTO
DIVERSA DISTRIBUZIONE DEGLI SPAZI INTERNI
E CREAZIONE DI SOPPALCHI IN
UNITA' IMMOBILIARE AD USO ABITATIVO

Rev. 08 Ottobre 2024

STATO DI PROGETTO


Scala 1:100

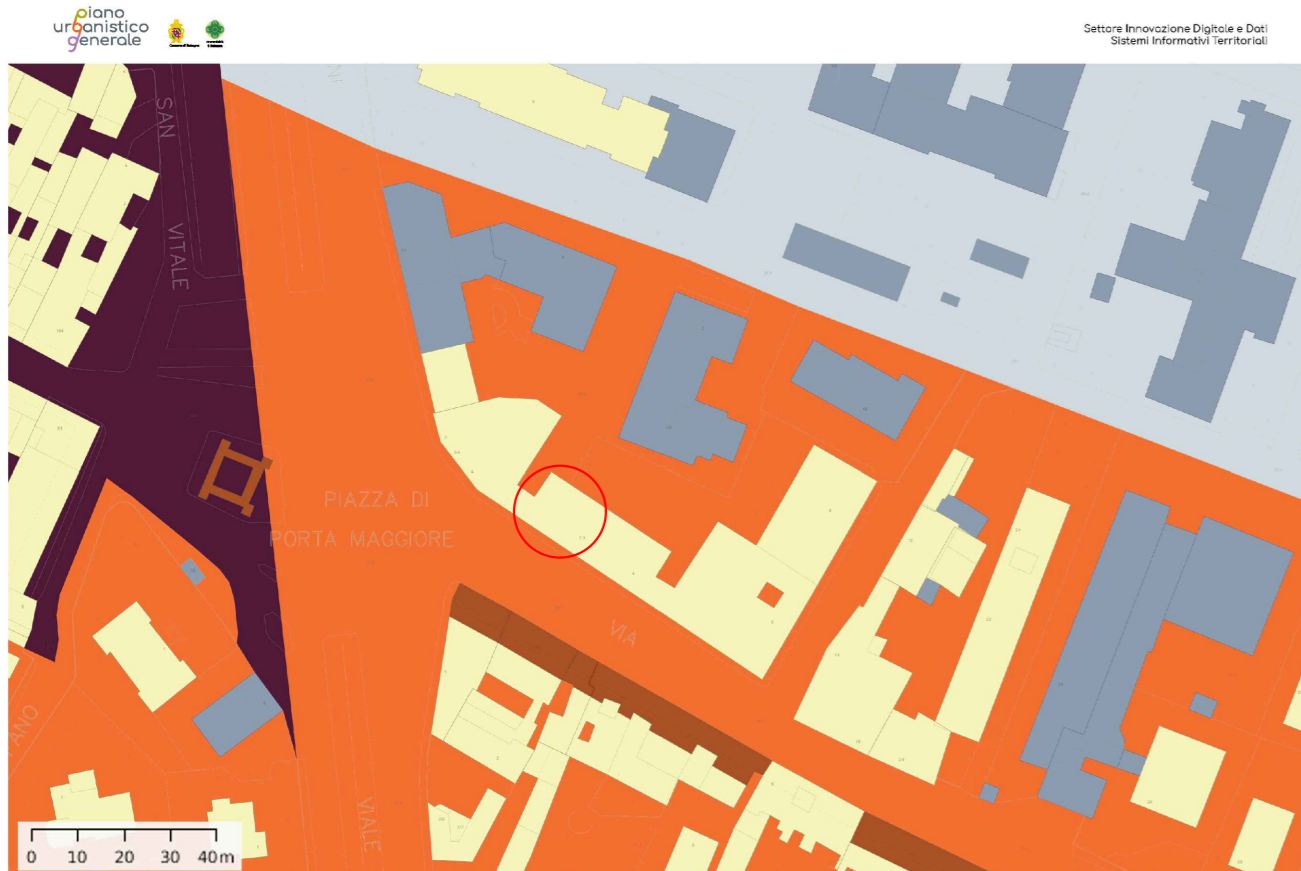


08/05/2024

STATO DI PROGETTO


PIANO PRIMO

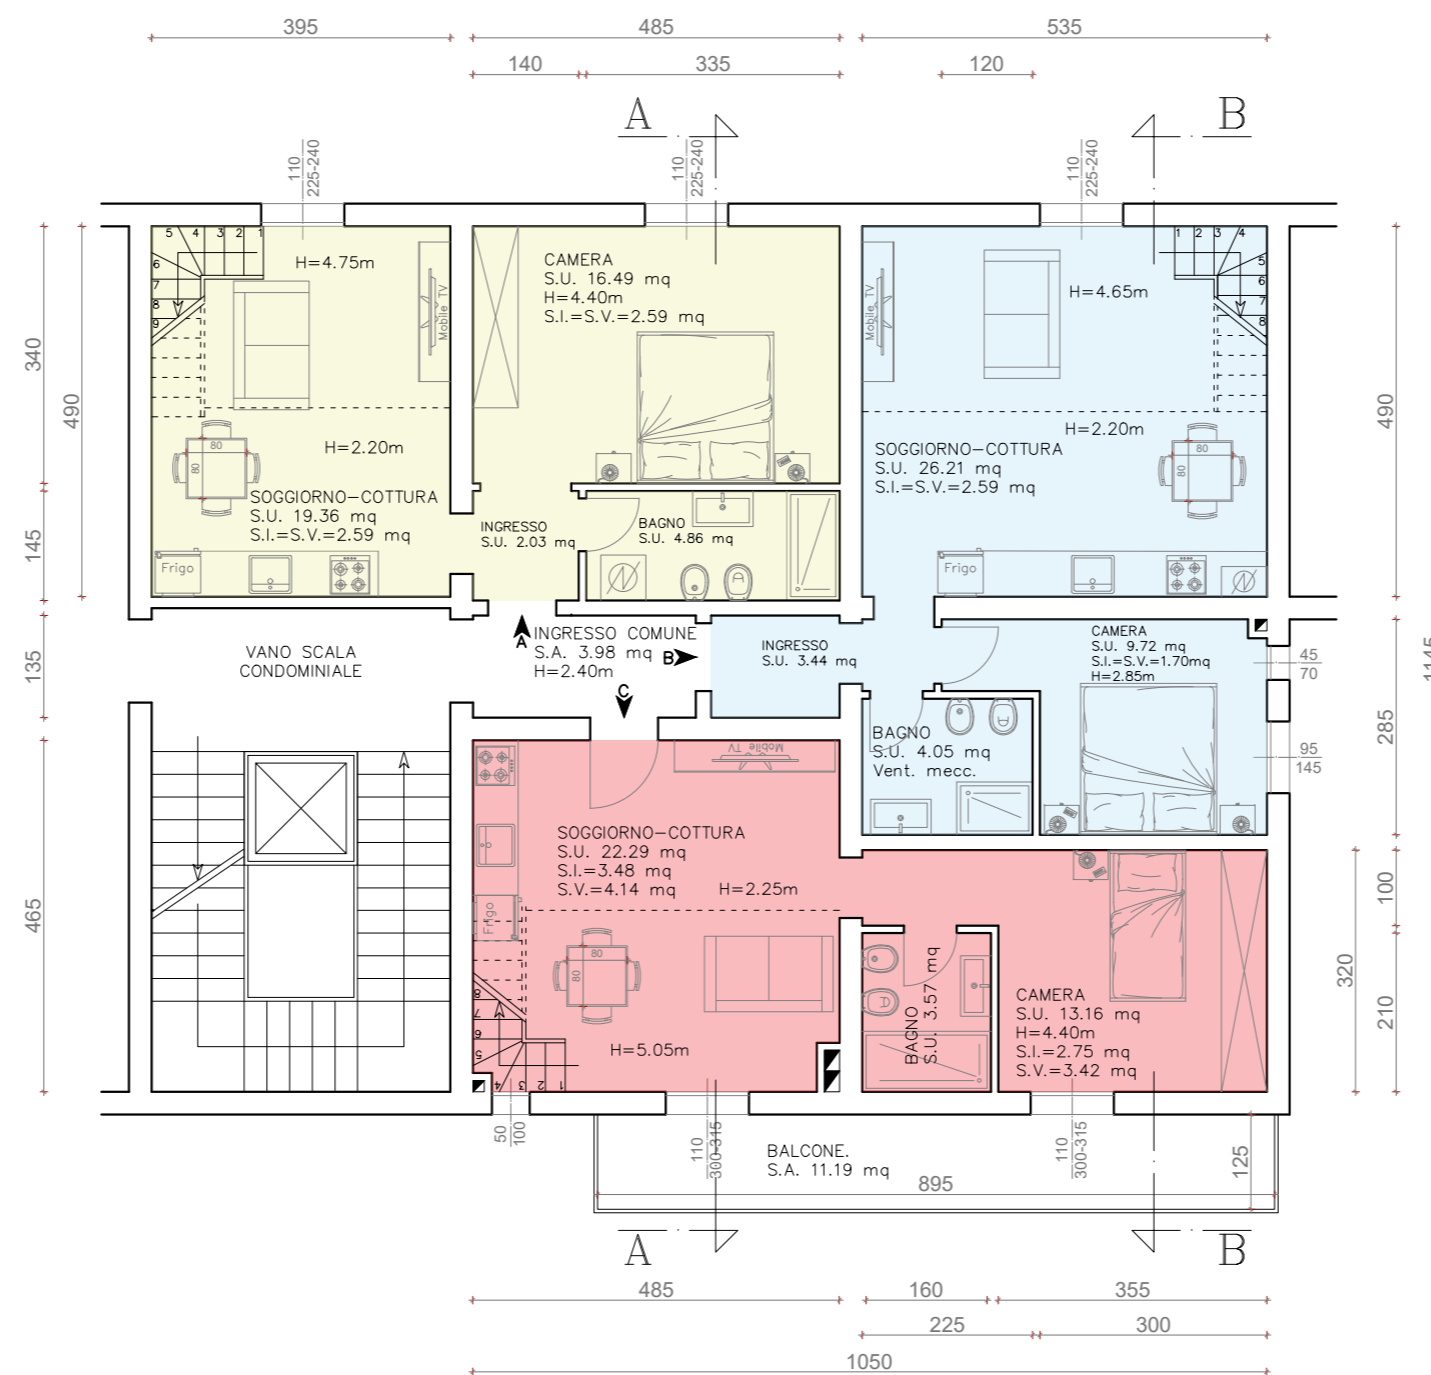


SEZIONE A-A

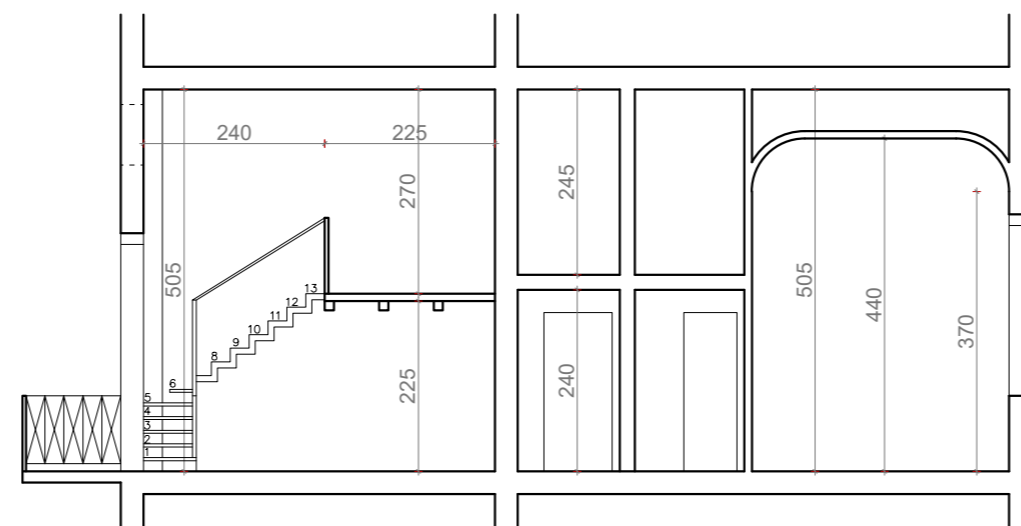


SEZIONE B-B

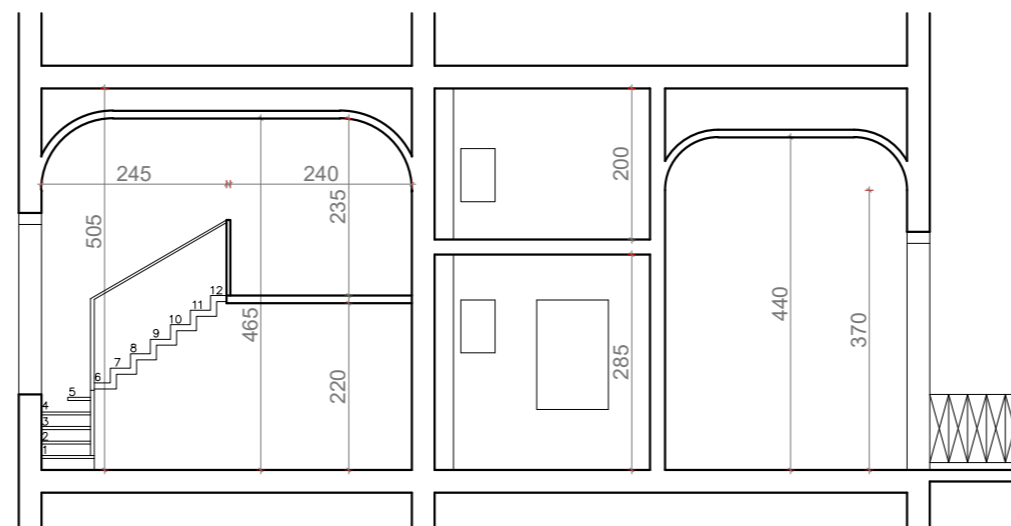

SOPPALCO

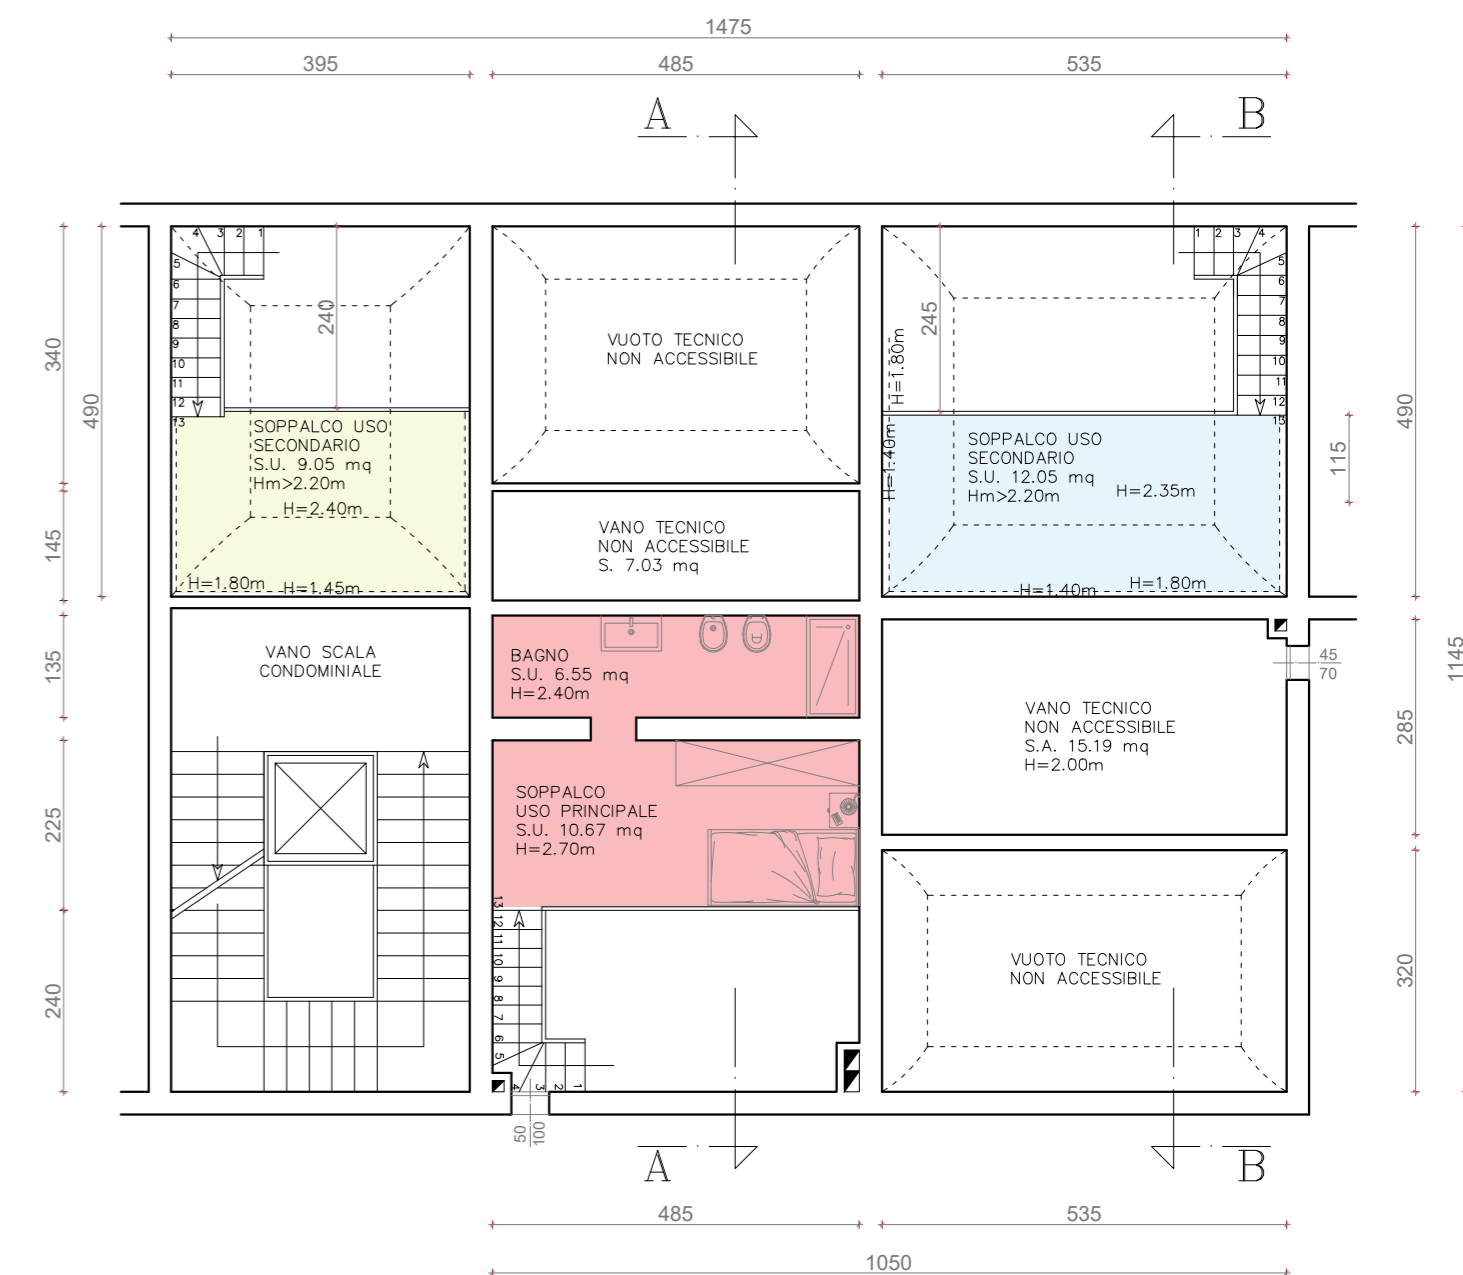

RAPPRESENTAZIONE SUPERFICI MINIME ALLOGGIO

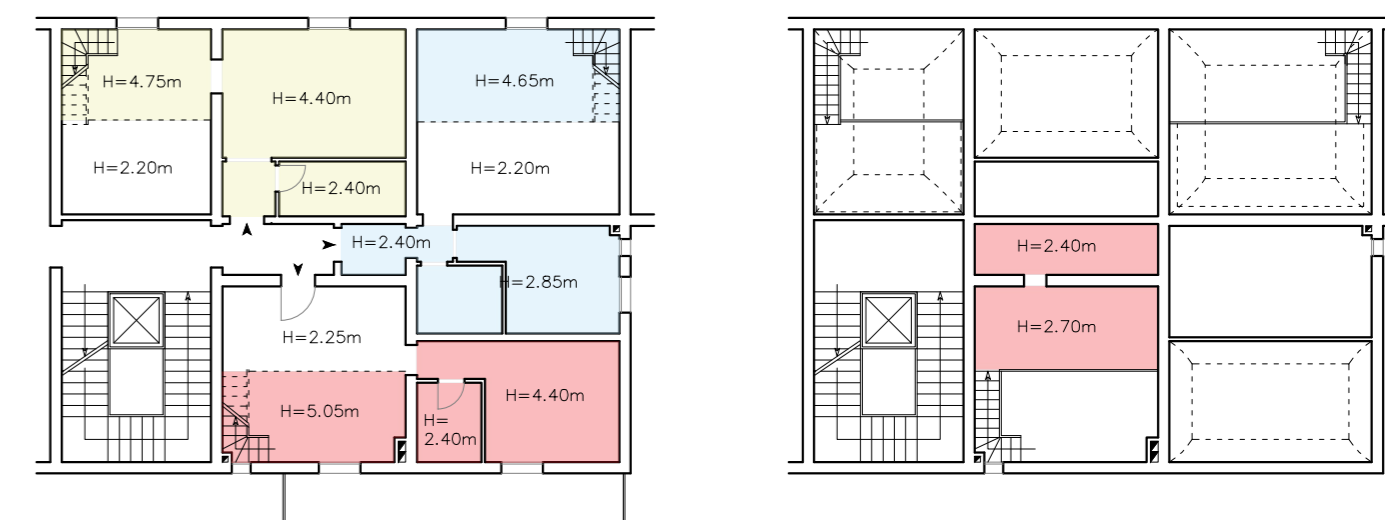

UNITA' IMMOBILIARE A	S.U. 51.78 mq - S.U. H=2.70m (H=2.40m servizi) 32.86 mq
UNITA' IMMOBILIARE B	S.U. 55.48 mq - S.U. H=2.70m (H=2.40m servizi) 30.32 mq
UNITA' IMMOBILIARE C	S.U. 56.24 mq - S.U. H=2.70m (H=2.40m servizi) 45.33 mq