

Data: - n. - Richiedente:

**Agenzia delle Entrate
CATASTO FABBRICATI
Ufficio Provinciale di
Torino**


Dichiarazione protocollo n. _____ del _____
Planimetria di u.i.u. in Comune di Claviere
Via Nazionale _____ civ. _____

Identificativi Catastali:
Sezione:
Foglio:
Particella:
Subalterno:

Compilata da:
Iscritto all'albo:
Prov. Torino

Scheda n. 1 Scala 1:200

PIANO SECONDO H = 2,45 m

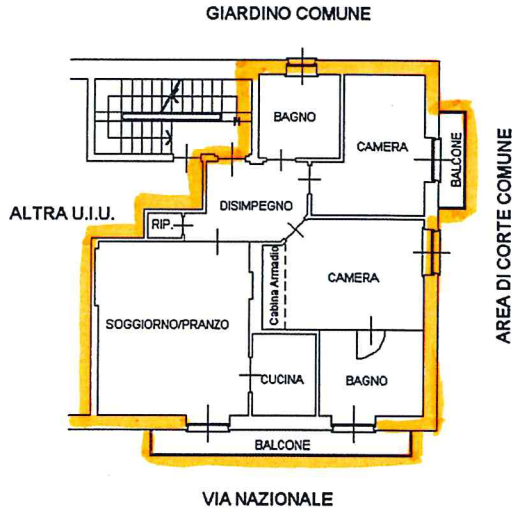

Scala 1:200

Catasto dei Fabbricati - Situazione al
VIA NAZIONALE n. _____ - Comune di CLAVIERE (C793) - <

Ultima planimetria in atti

Data: _____ Richiedente: _____

Totale schede: 1 - Formato di acquisizione: _____

- Formato stampa richiesto: _____

Data presentazione: Data: Richiedente:

MODULARIO
F. - Cat. S. T. - 313



MINISTERO DELLE FINANZE
DIREZIONE GENERALE DEL CATASTO E DEI SERVIZI TECNICI ERARIALI

Lire 15 2


NUOVO CATASTO EDILIZIO URBANO

(R. DECRETO-LEGGE 13 APRILE 1949, N. 633)

Planimetria dell'immobile situato nel Comune di

Ditta

Allegata alla dichiarazione presentata all'Ufficio Tecnico Erariale di

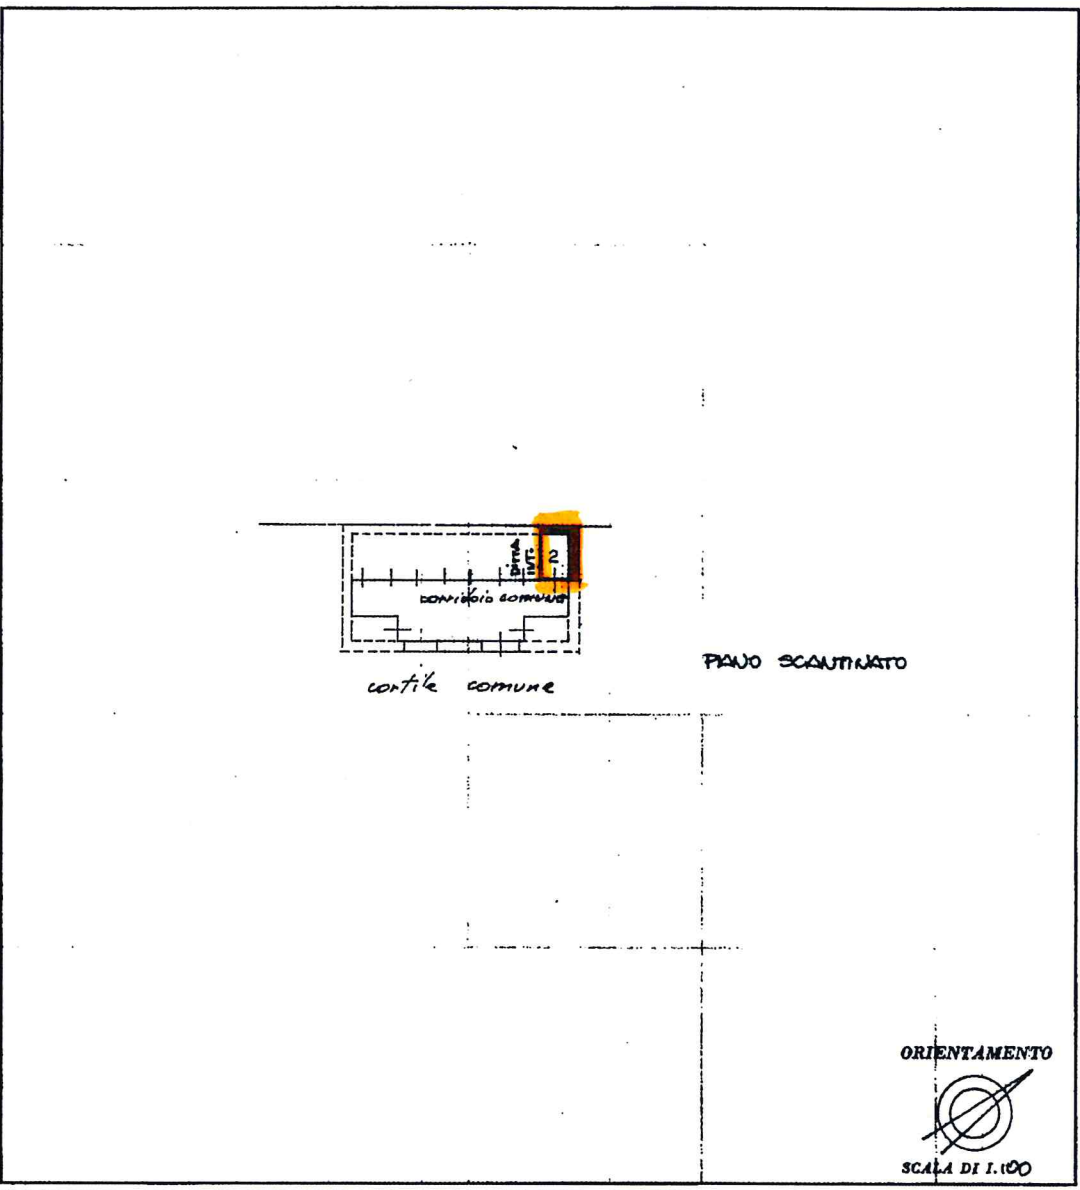

SPAZIO RISERVATO PER LE ANNOTAZIONI D'UFFICIO

DATA

PROT. N°

Compilata dal

Inscritto all'Albo dei

della Provincia di

DATA

Firma

Ultima planimetria in atti

Data presentazione - Data - Richiedente:
Totale schede: 1 - Formato di acquisizione: - Formato stampa richiesto:

- Comune di CLAVIERE (C793) - <
Catasto dei Fabbricati - Situazione al
VIA NAZIONALE n.

Data presentazione: - Data: n. - Richiedente:

MODULARIO
F. - Cat. S. T. - 211



MINISTERO DELLE FINANZE
DIREZIONE GENERALE DEL CATASTO E DEI SERVIZI TECNICI ERARIALI

MOD. B (Nuovo Catasto Edilizio Urbano)

Lire
15


66 NUOVO CATASTO EDILIZIO URBANO

(R. DECRETO-LEGGE 13 APRILE 1949, N. 632)

Planimetria dell'immobile situato nel Comune di Via|

Ditta

Allegata alla dichiarazione presentata all'Ufficio Tecnico Erariale di

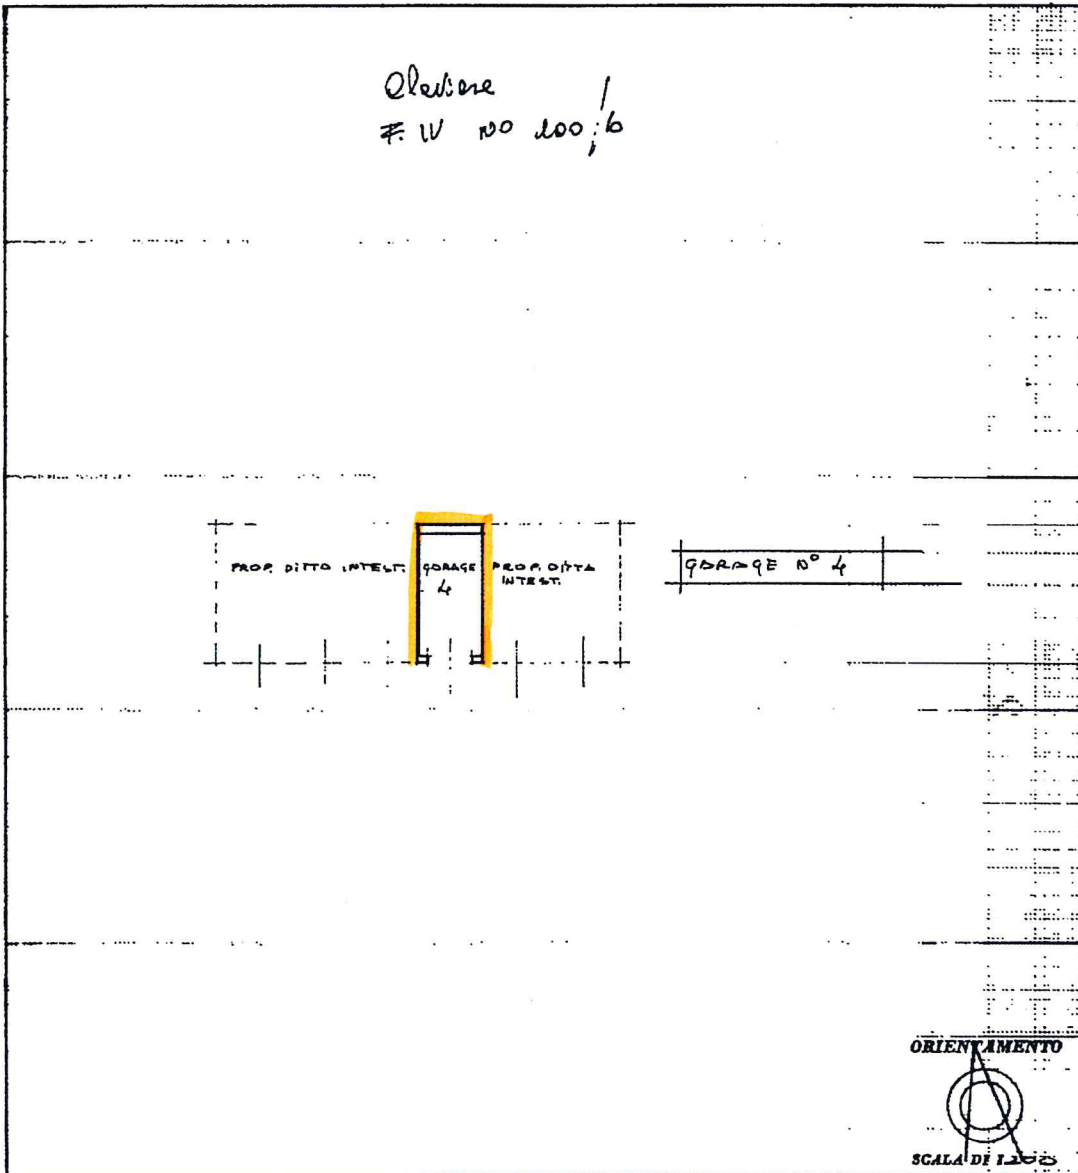

SPAZIO RISERVATO PER LE ANNOTAZIONI D'UFFICIO

DATA
PROT. N°

Compilata dal

Iscritto all'Albo dei
della Provinci.

DATA

Firma:

Inven n. 1

- Comune di CLAVIERE (C793) - <

Catasto dei Fabbricati - Situazione al
VIA NAZIONALE n.

Ultima planimetria in atti

Data presentazione: Data: - n. T210328 - Richiedente:
Totale schede: 1 - Formato di acquisizione: A3(297x420) - Formato stampa richiesto: A4(210x297)