

**Agenzia delle Entrate  
CATASTO FABBRICATI  
Ufficio Provinciale di  
Imperia**

Dichiarazione protocollo n. IM0127918 del 24/11/2017

Planimetria di u.i.u. in Comune di Pornassio

Via Barche (villa)

civ. 22

Identificativi Catastali:

Sezione:

Foglio: 22

Particella: 237

Subalterno: 2

Compilata da:

Ramo' Gianluigi

Iscritto all'albo:


Geometri

Prov. Imperia

N. 01392

Scheda n. 1

Scala 1:200

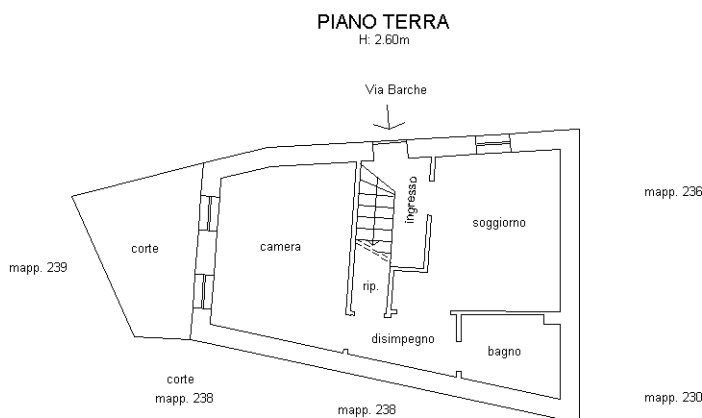

Ultima planimetria in atti