

**Agenzia delle Entrate
CATASTO FABBRICATI
Ufficio Provinciale di
Bergamo**

Dichiarazione protocollo n. BG0119359 del 19/09/2023

Comune di Orio Al Serio - Bergamo

Via Cristoforo Colombo

civ. 14

Identificativi Catastali:

Sezione:

Foglio: 7

Particella: 2693

Subalterno: 11

Compilata da:

Cominetti Laura

Iscritto all'albo:
Architetti


Prov. Bergamo

N. 808

Planimetria

Scheda n. 1

Scala 1:200

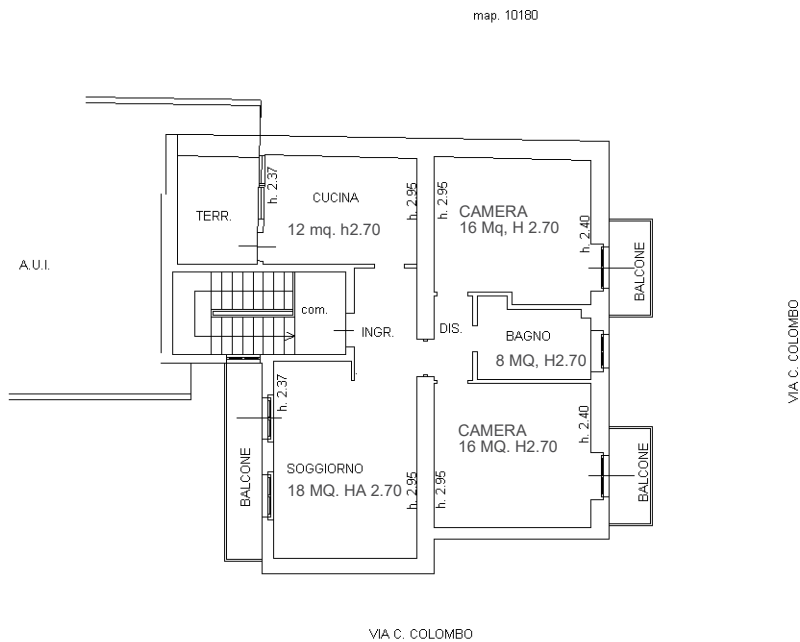

PIANO SECONDO



Ultima planimetria in atti