

LOTTO 2 - BENE A

Ultima planimetria in atti
Data: 27/10/2020 n. T831 - Richiedente:
Formato di acquisizione: A3(297x420) - Formato stampa richiesto: A4(210x297)

Scheda n. 13
Scala 1: 200

Agenzia delle Entrate
CATASTO FABBRICATI
Ufficio provinciale di
Ascoli


Dichiarazione protocollo n. AP0087511 del 20/11/2019
Planimetria di u.i.u. in Comune di Ascoli Piceno
Via Dei Platani

dat. 9

Identificativ. Catastali:
Sezione: 79
Foglio: 1149
Particella: 2
Subalterno: 2

Completata da:
Geometra avv. Almo:
Geometra
Prov. Ascoli

N. 689

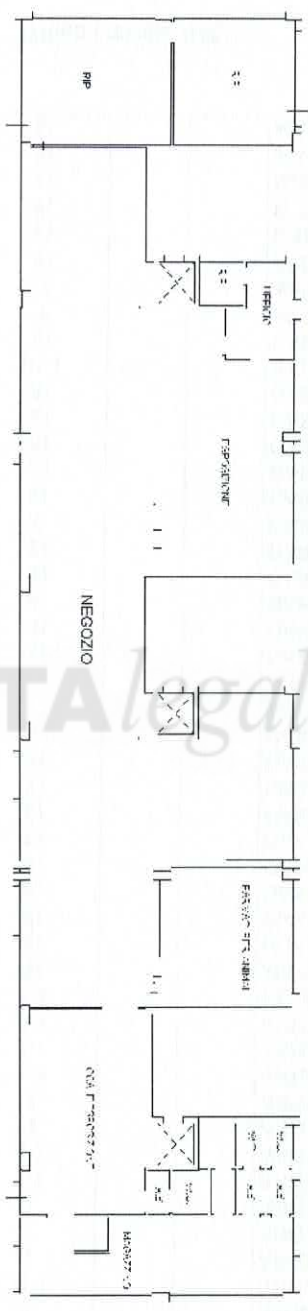

PIANO TERRA
H = 3,30 m



ALLEGATO
E.3 - Pag. 1

Firma del Catastro del Fabbricato Situato in Via...
Elmado DI...
P.A. NG CA 3 Serial#: 5094cb640daec9e0655b4e1901d8eee