

**Agenzia delle Entrate**  
**CATASTO FABBRICATI**  
**Ufficio Provinciale di**  
**Trieste**

Dichiarazione protocollo n. TS0050539 del 19/11/2024

Comune di Trieste

Via Pasquale Revoltella

civ. 136

Identificativi Catastali:

Sezione: 0

Foglio: 10

Particella: 1429/8

Subalterno: 10

Compilata da:

Bellussi Luca

Iscritto all'albo:

Geometri

Prov. Trieste

N. 1249


Planimetria

Scheda n. 1

Scala 1:100

### PIANO TERZO

h=2,80

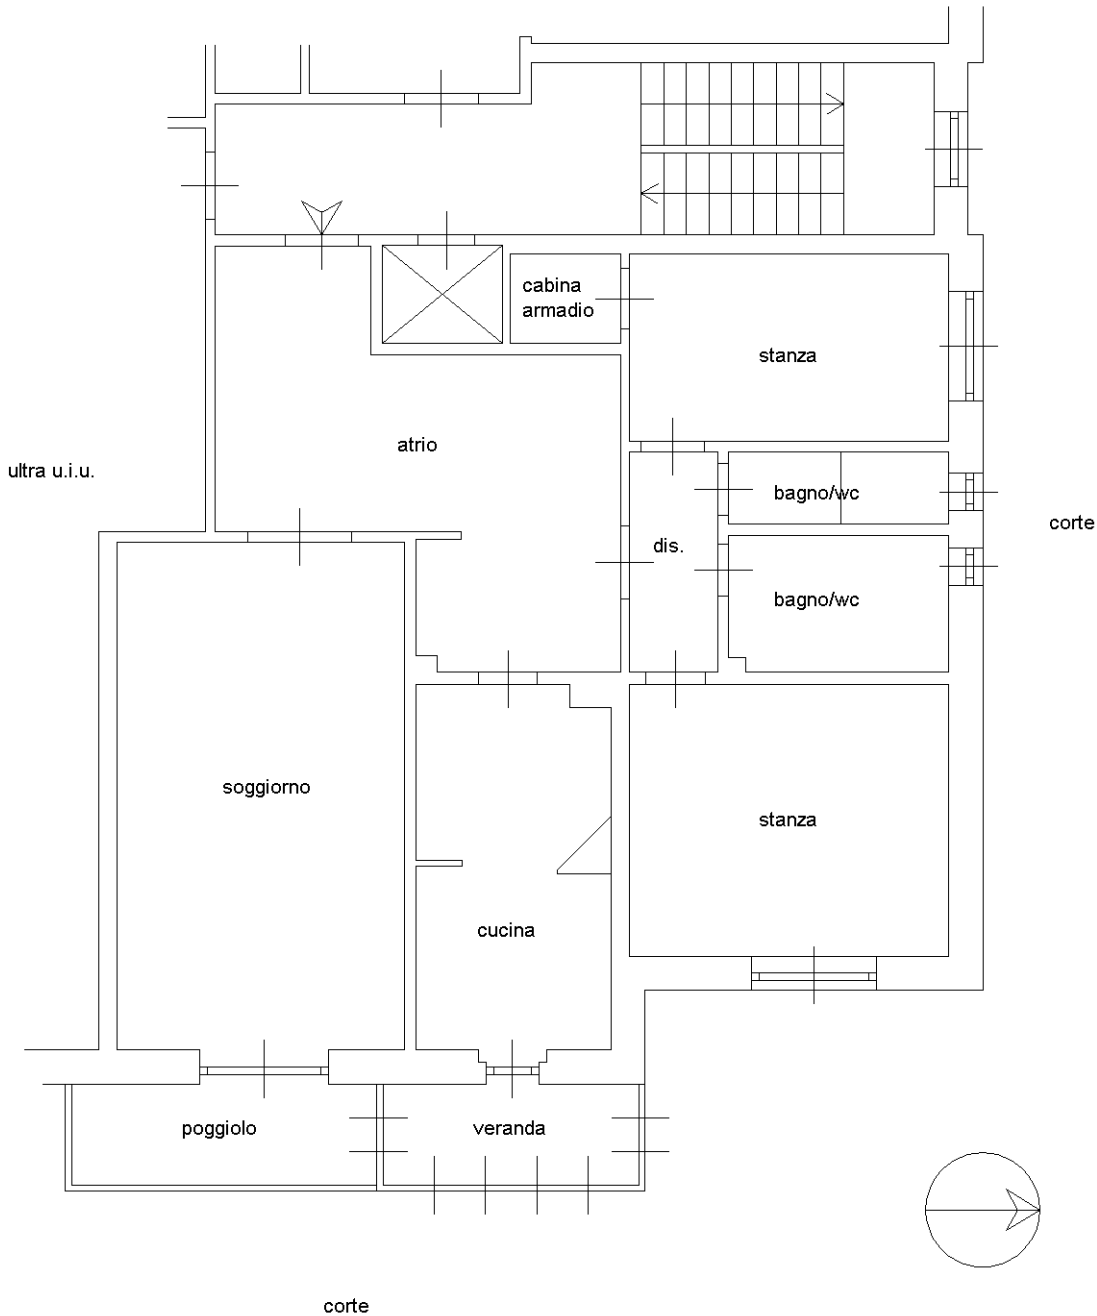

Ultima planimetria in atti