
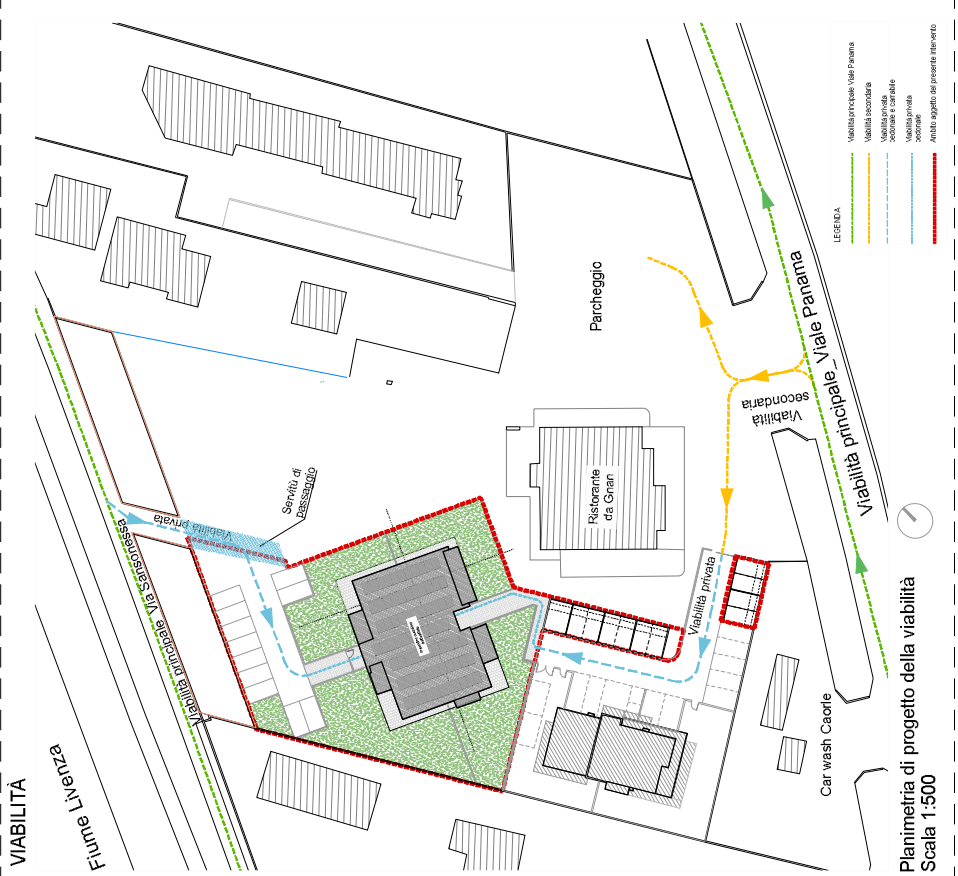


VERIFICA DEL DIMENSIONAMENTO PARCHEGGI

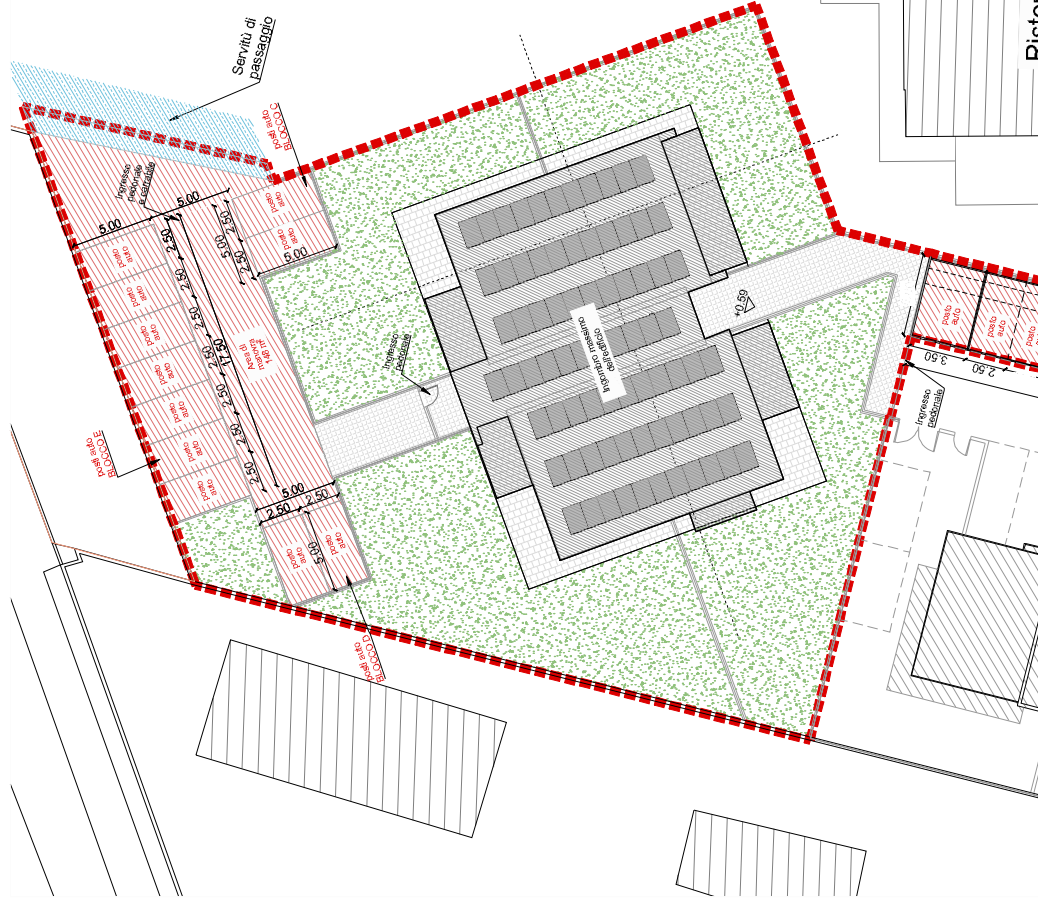

LEGENDA

- Viabilità principale Viale Panama
- Viabilità secondaria
- Viabilità privata
- Viabilità privata
- Area adibita al parcheggio riservato

UNITÀ 2		UNITÀ 3	
9.10 MQ	6.68 MQ	21.92 MQ	21.92 MQ
3.30 MQ	3.30 MQ	4.84 MQ	8.10 MQ
		1.30 MQ	1.30 MQ

Planimetria di progetto della viabilità
Scala 1:500

VERIFICA DEL DIMENSIONAMENTO
L'edificazione verrà realizzata sui seguenti mappali, con rispettiva superficie catastale:
- 2509, sup. 47.00 m²

180267	residenziale	Francesco Velardi
18.01.2024		
01.21.05.2024		
02.24.06.2024		