

Agenzia delle Entrate
CATASTO FABBRICATI
Ufficio Provinciale di
Catania

Dichiarazione protocollo n. CT0016588 del 12/02/2021

Comune di Catania

Via Corvello

civ. 18

Identificativi Catastali:

Sezione:

Foglio: 14

Particella: 356

Subalterno: 23

Compilata da:

Ursida Anna

Iscritto all'albo:

Ingegneri

Prov. Catania


N. A5322

Planimetria

Scheda n. 1

Scala 1:200

PIANO SEMINTERRATO
H=3.20 M

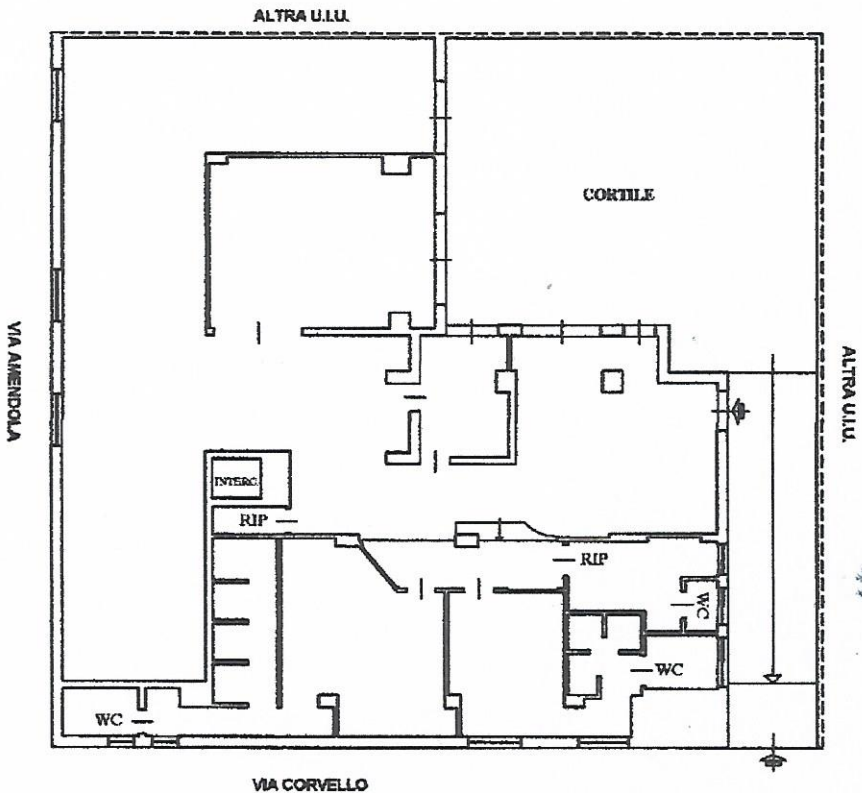

Ultima planimetria in atti

Data: 13/08/2022 - n. T12032 - Richiedente: CFFLBT56L45C351D

Totale schede: 1 - Formato di acquisizione: A4(210x297) - Formato stampa richiesto: A4(210x297)

Situazione degli atti informatizzati dal 01/01/1965 al 13/08/2022

Dati della richiesta	Comune di CATANIA (Codice:C351) Provincia di CATANIA
Catasto Fabbricati	Foglio: 14 Particella: 356 Sub.: 23

Unità immobiliare dal 11/02/2022

N.		DATI IDENTIFICATIVI					DATI DI CLASSAMENTO					DATI DERIVANTI DA
	Sezione Urbana	Foglio	Particella	Sub	Zona Cens.	Micro Zona	Categoria	Classe	Consistenza	Superficie Catastale	Rendita	
1		14	356	23	1		C/2	7	278 m ²	Totale: 303 m ²	Euro 1.048,10	VARIAZIONE NEL CLASSAMENTO del 11/02/2022 Pratica n. CT0015660 in atti dal 11/02/2022 VARIAZIONE DI CLASSAMENTO (n. 4873.1/2022)
Indirizzo		VIA CORVELLO n. 18 Piano SI										
Notifica		Notifica in corso con protocollo n. CT0017355 del 16/02/2022					Partita		Mod.58			
Annotazioni		classamento e/o rendita rettificati con procedura di classamento automatico (d.m. 701/94)										

Mappali Terreni Correlati

Codice Comune C351 - Sezione A - Foglio 14 - Particella 356

Situazione dell'unità immobiliare dal 12/02/2021

N.		DATI IDENTIFICATIVI					DATI DI CLASSAMENTO					DATI DERIVANTI DA	
	Sezione Urbana	Foglio	Particella	Sub	Zona Cens.	Micro Zona	Categoria	Classe	Consistenza	Superficie Catastale	Rendita		
1		14	356	23	1		C/2	6	253 m²	Totale: 303 m²	Euro 810,11	VARIAZIONE DELLA DESTINAZIONE del 11/02/2021 Pratica n. CT0016588 in atti dal 12/02/2021 D/6-C/2 (n. 7181.1/2021)	
Indirizzo		VIA CORVELLO n. 18 Piano S1											
Notifica							Partita				Mod.58		
Annotazioni		classamento e rendita proposti (d.m. 701/94)											