


Identificativi Catastali:
Sezione:
Foglio: 16
Particella: 17
Subalterno:

Compilata da:
Conti Lucio
Iscritto all'albo:
Geometri
Prov. Perugia

N. 3905

eda n. 1 Scala 1:100

PIANO TERRA

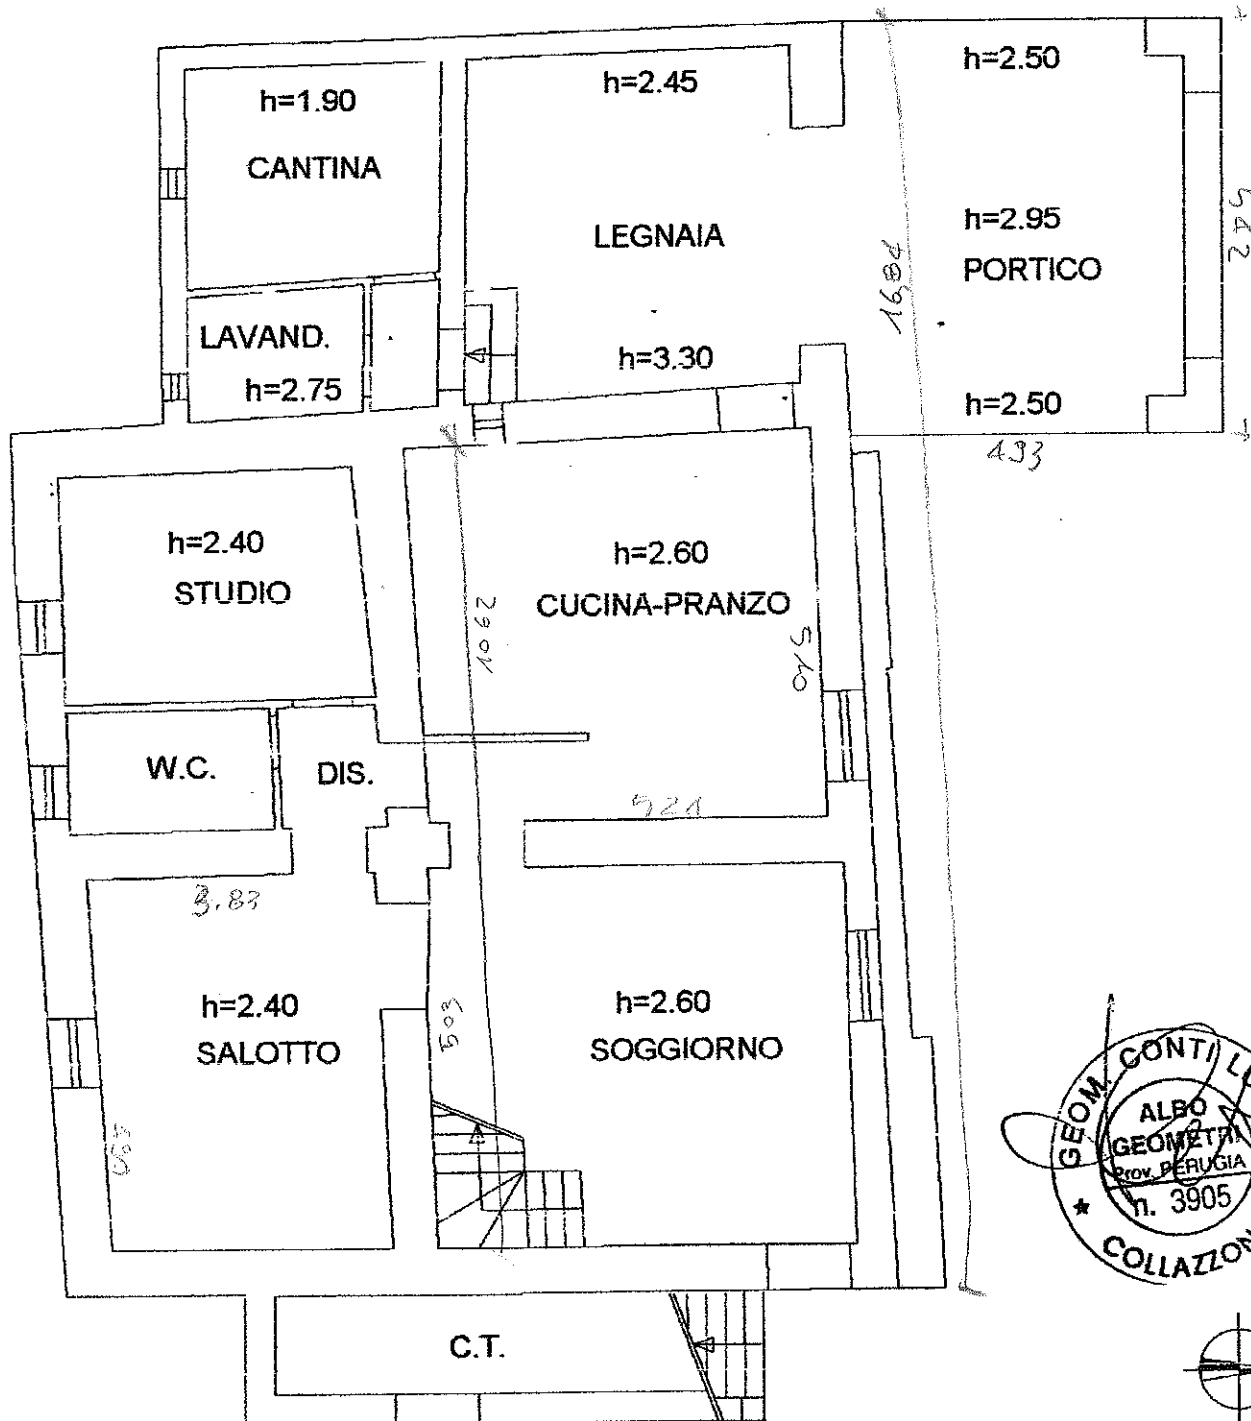

Agenzia del Territorio
CATASTO FABBRICATI
Ufficio Provinciale di
Perugia

Dichiarazione protocollo n. _____ del _____
Planimetria di u.i.u. in Comune di Gualdo Cattaneo
Via Panorama _____ civ. 15

Identificativi Catastali:
Sezione:
Foglio: 16
Particella: 17
Subalterno:

Compilata da:
Conti Lucio
Iscritto all'albo:
Geometri
Prov. Perugia N. 3905

Scheda n. 2 Scala 1:100

PIANO PRIMO

