


terrazzo con colonnato 1:100

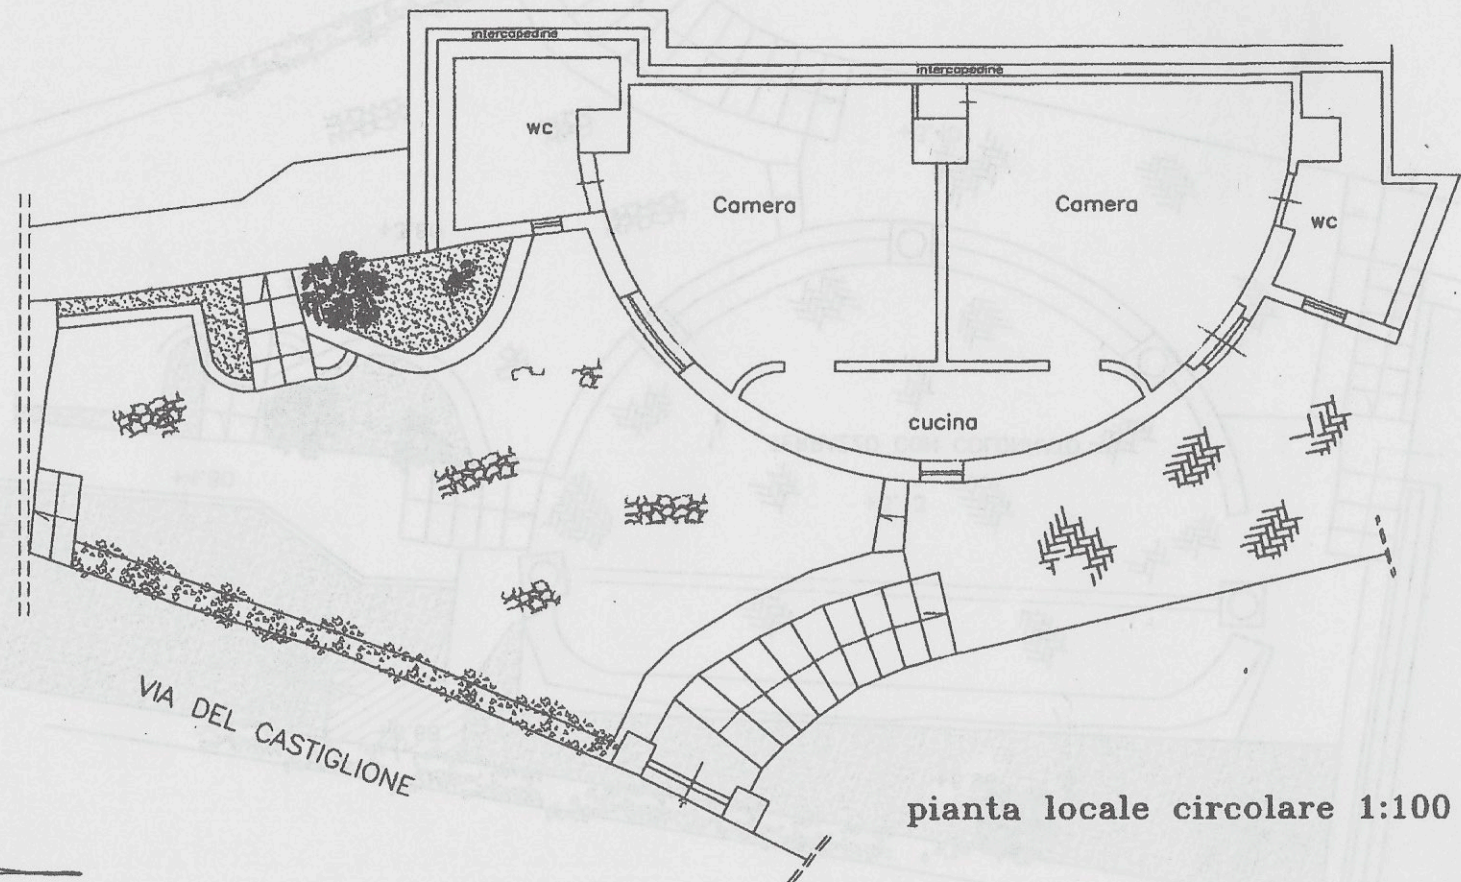

pianta locale circolare 1:100

*h*