

**Agenzia del Territorio  
CATASTO FABBRICATI  
Ufficio Provinciale di  
Vicenza**

Dichiarazione protocollo n. VI0313761 del 24/07/2007

Planimetria di u.i.u. in Comune di Asiago

Via Ekar

civ.

Identificativi Catastali:

Sezione:  
Foglio: 10  
Particella: 169  
Subalterno: 9





Compilata da:  
Zorzi Gianpietro  
Iscritto all'albo:  
Geometri

Prov. Vicenza

N. 2577

Scheda n. 1

Scala 1:200

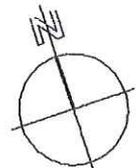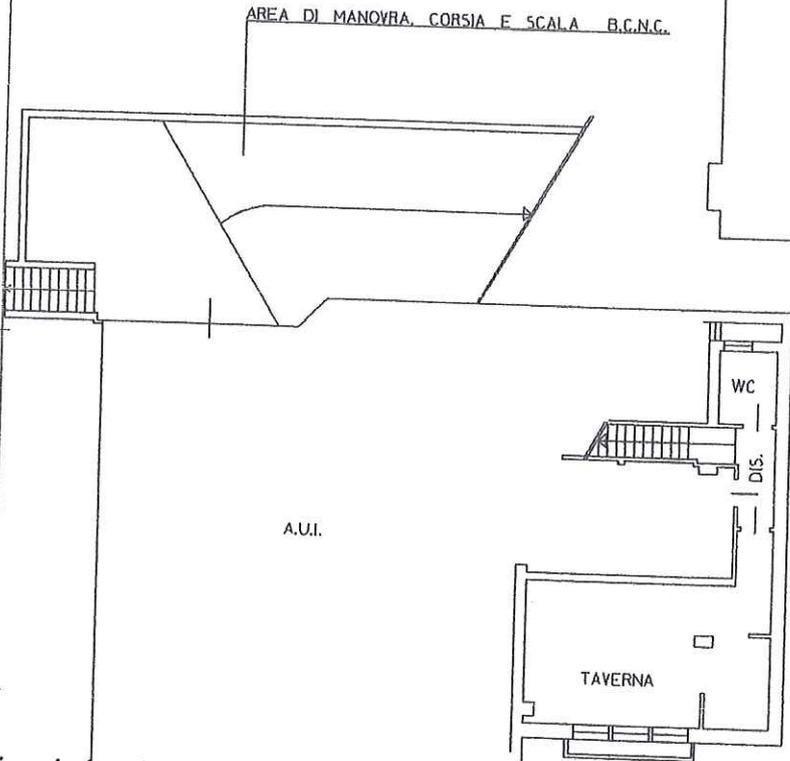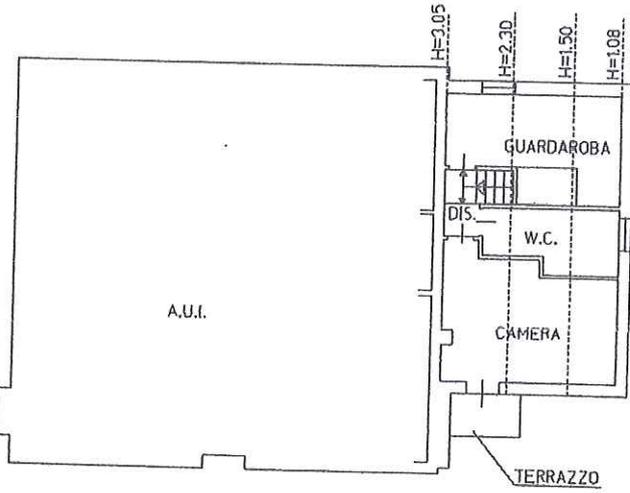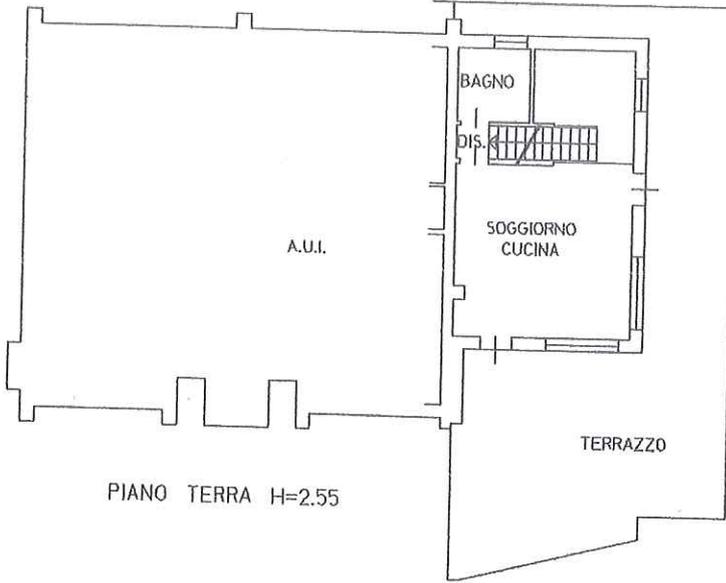

Ultima planimetria in atti

Totale schede: 1 - Formato di acquisizione: A4(210x297) - Formato stampa richiesto: A4(210x297)

Catasto dei Fabbricati - Situazione al 30/01/2017 - Comune di ASIAGO (A465) - Foglio: 10 - Particella: 169 - Subalterno: 9 >

**Agenzia del Territorio  
CATASTO FABBRICATI  
Ufficio Provinciale di  
Vicenza**

Dichiarazione protocollo n. VI0313761 del 24/07/2007<sup>1</sup>

Planimetria di u.i.u. in Comune di Asiago

Via Ekar

civ.

Identificativi Catastali:

Sezione:

Foglio: 10

Particella: 169

Subalterno: 17

Compilata da:

Zorzi Gianpietro

Iscritto all'albo:


Geometri

Prov. Vicenza

N. 2577

Scheda n. 1

Scala 1:200

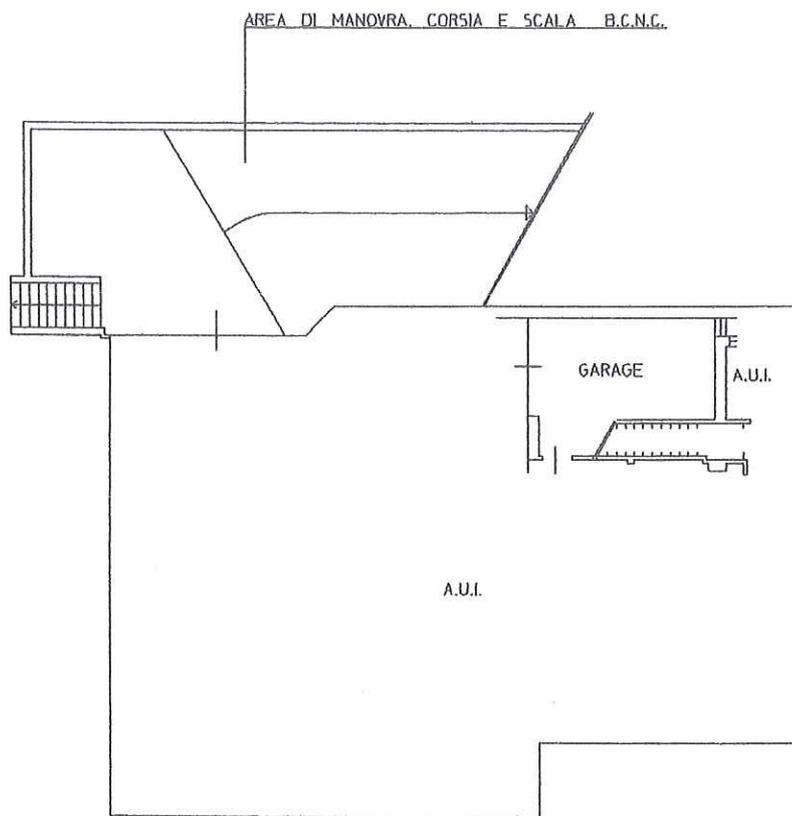

PIANO INTERRATO H=2.40



Ultima planimetria in atti

Totale schede: 1 - Formato di acquisizione: A4(210x297) - Formato stampa richiesto: A4(210x297)

Catasto dei Fabbricati - Situazione al 30/01/2017 - Comune di ASIAGO (A.465) - < Foglio: 10 - Particella: 169 - Subalterno: 17 >  
VIA EKAR piano: S1;

**Agenzia del Territorio  
CATASTO FABBRICATI  
Ufficio Provinciale di  
Vicenza**

Dichiarazione protocollo n. VI0313761 del 24/07/2007

Planimetria di u.i.u. in Comune di Asiago

Via Ekar

civ.

Identificativi Catastali:

Sezione:  
Foglio: 10  
Particella: 169  
Subalterno: 16


Compilata da:  
Zorzi Gianpietro  
Iscritto all'albo:  
Geometri

Prov. Vicenza


N. 2577

Scheda n. 1

Scala 1:200

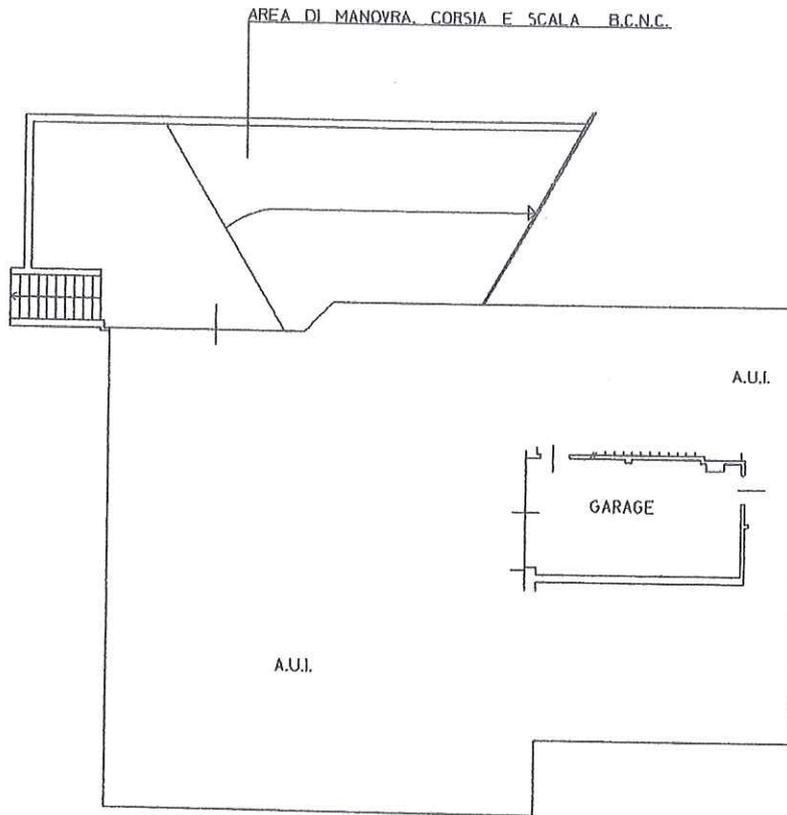

PIANO INTERRATO H=2.40

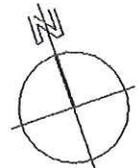

Ultima planimetria in atti

Totale schede: 1 - Formato di acquisizione: A4(210x297) - Formato stampa richiesto: A4(210x297)

Catasto dei Fabbricati - Situazione al 30/01/2017 - Comune di ASIAGO (A465) - < Foglio: 10 - Particella: 169 - Subalterno: 16 >  
VIA EKAR piano: S1;