


# STATO DI PROGETTO

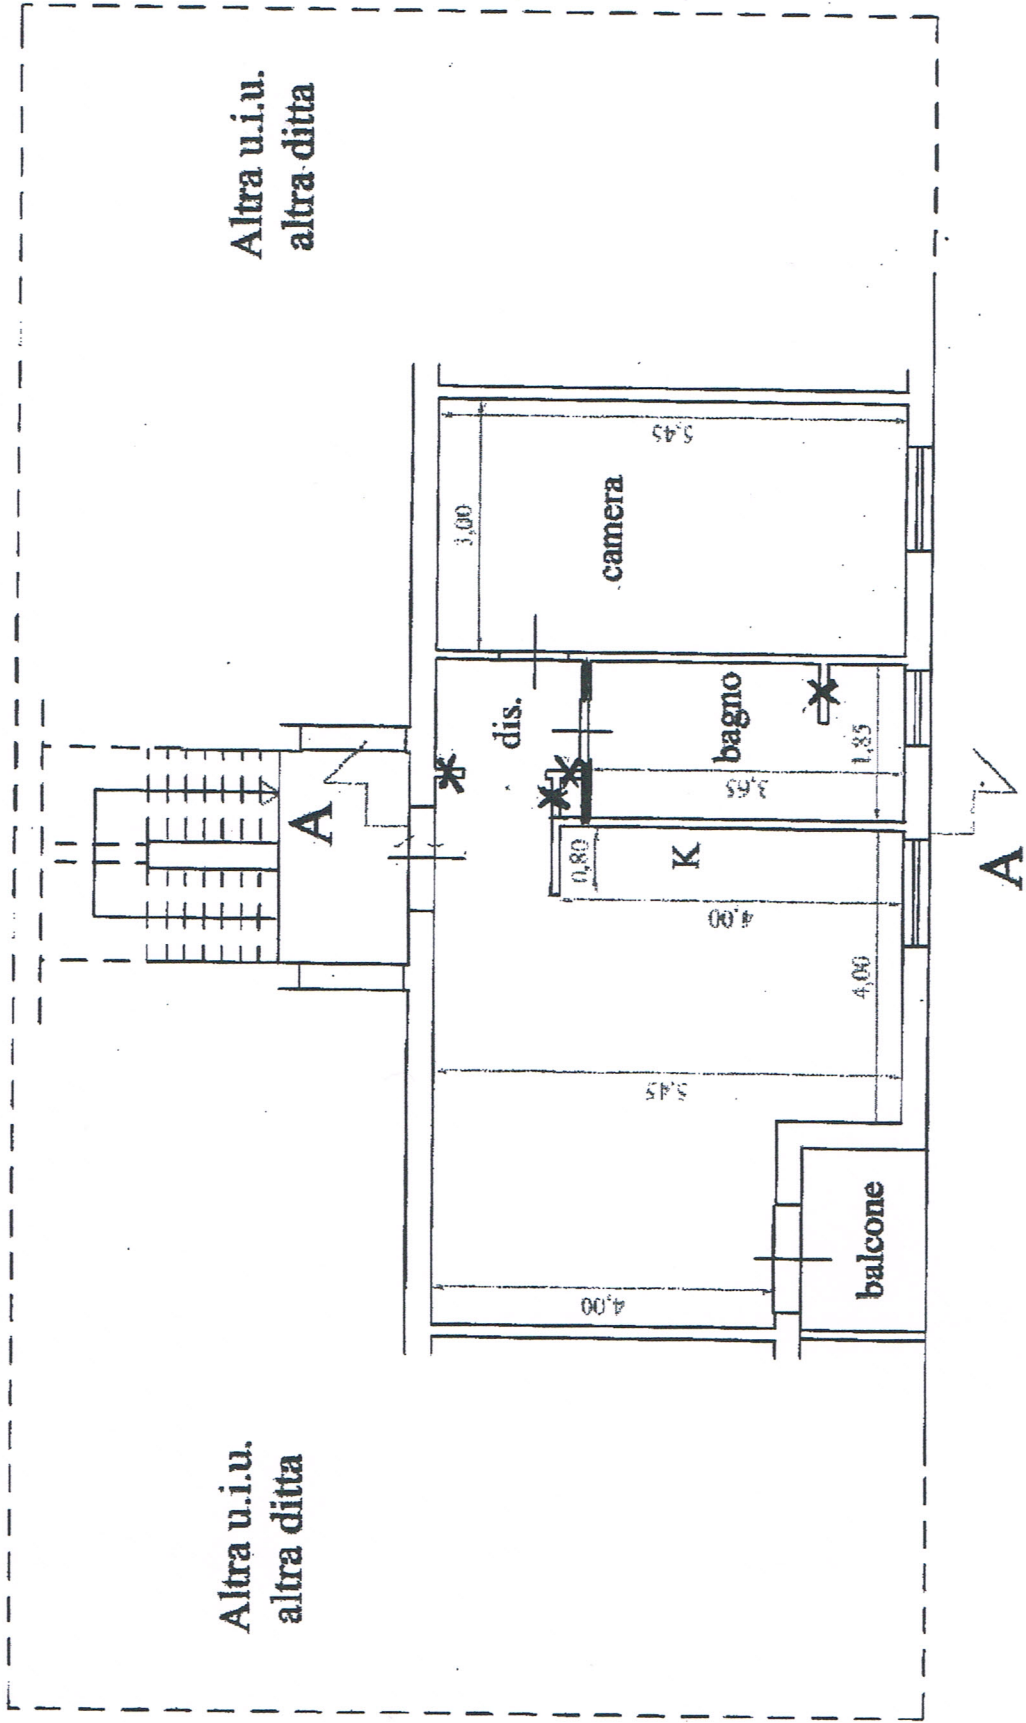

## Pianta piano primo h. 2,80