

**Agenzia del Territorio
CATASTO FABBRICATI
Ufficio Provinciale di
Varese**

Planimetria di u.i.u. in Comune di Sesto Calende

Via Alla Punta

civ. 33

Identificativi Catastali:

Sezione: LI

Foglio:

Particella:

Subalterno:

Compilata da:
Besozzi Walter


Iscritto all'albo:
Geometri

Prov. Varese

N. 1699

Scheda n. 1

Scala 1:200

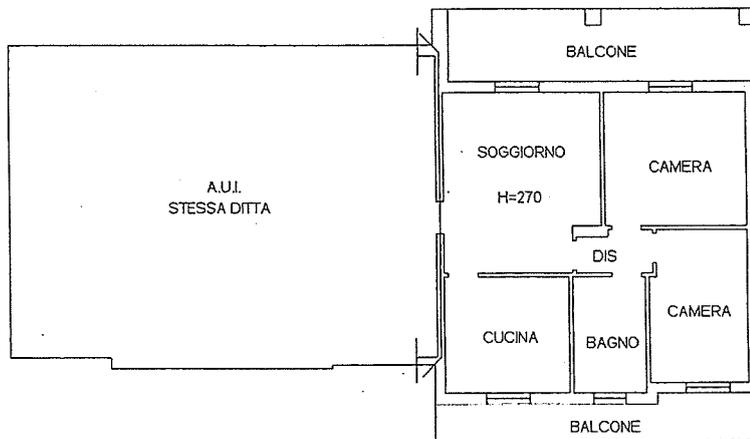

PIANO PRIMO

Catasto dei Fabbricati - Situazione al 08/07/2011 - Comune di SESTO CALENDE (1688) - <

Handwritten signature

Ultima planimetria in atti

Data: 08/07/2011 - n. T28094 - Richiedente:

Totale schede: 1 - Formato di acquisizione: A4(210x297) - Formato stampa richiesto: A4(210x297)

NORD