




PLANIMETRIA D'INSIEME

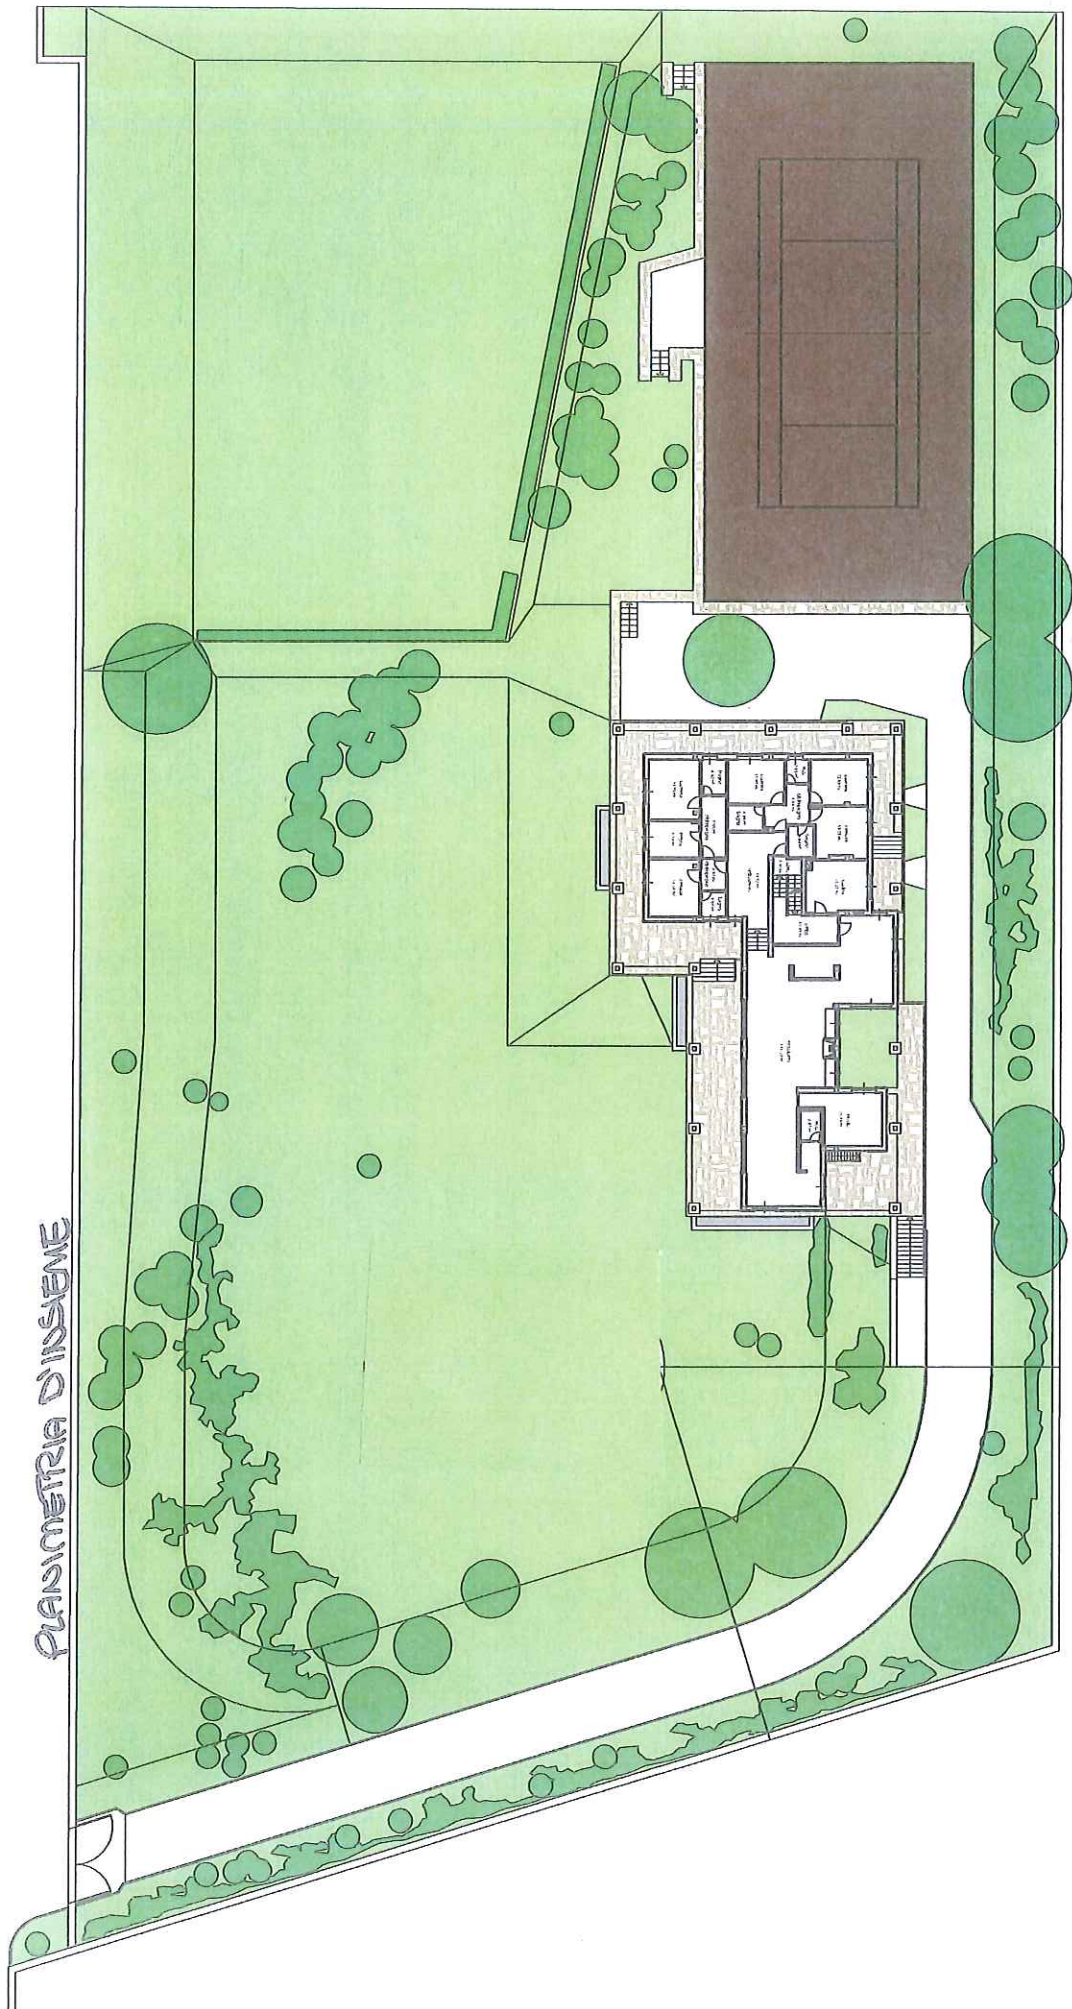


PIANO PRINCIPALE

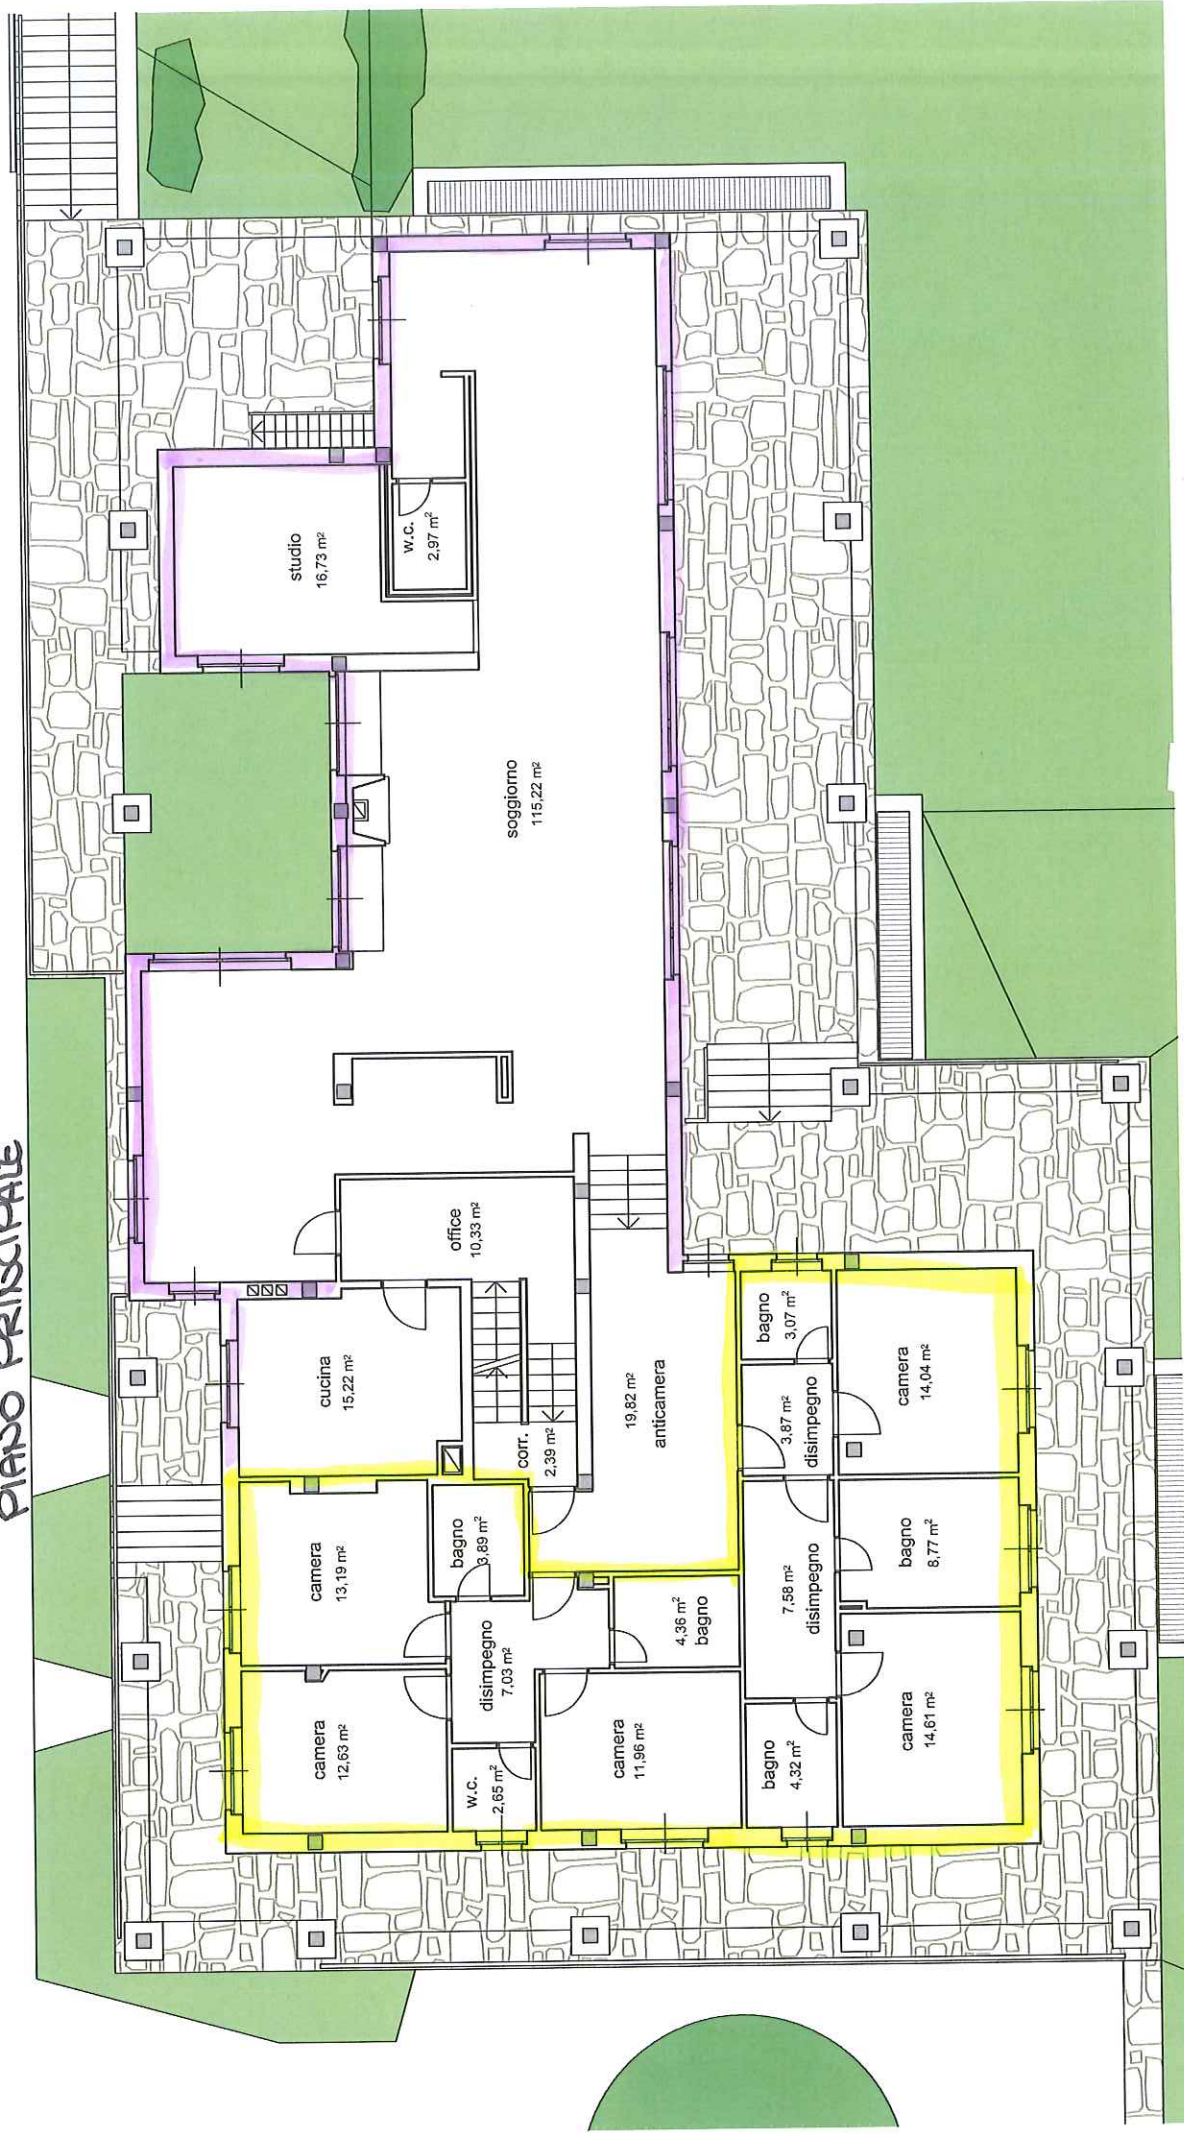

PRIMO PIANO

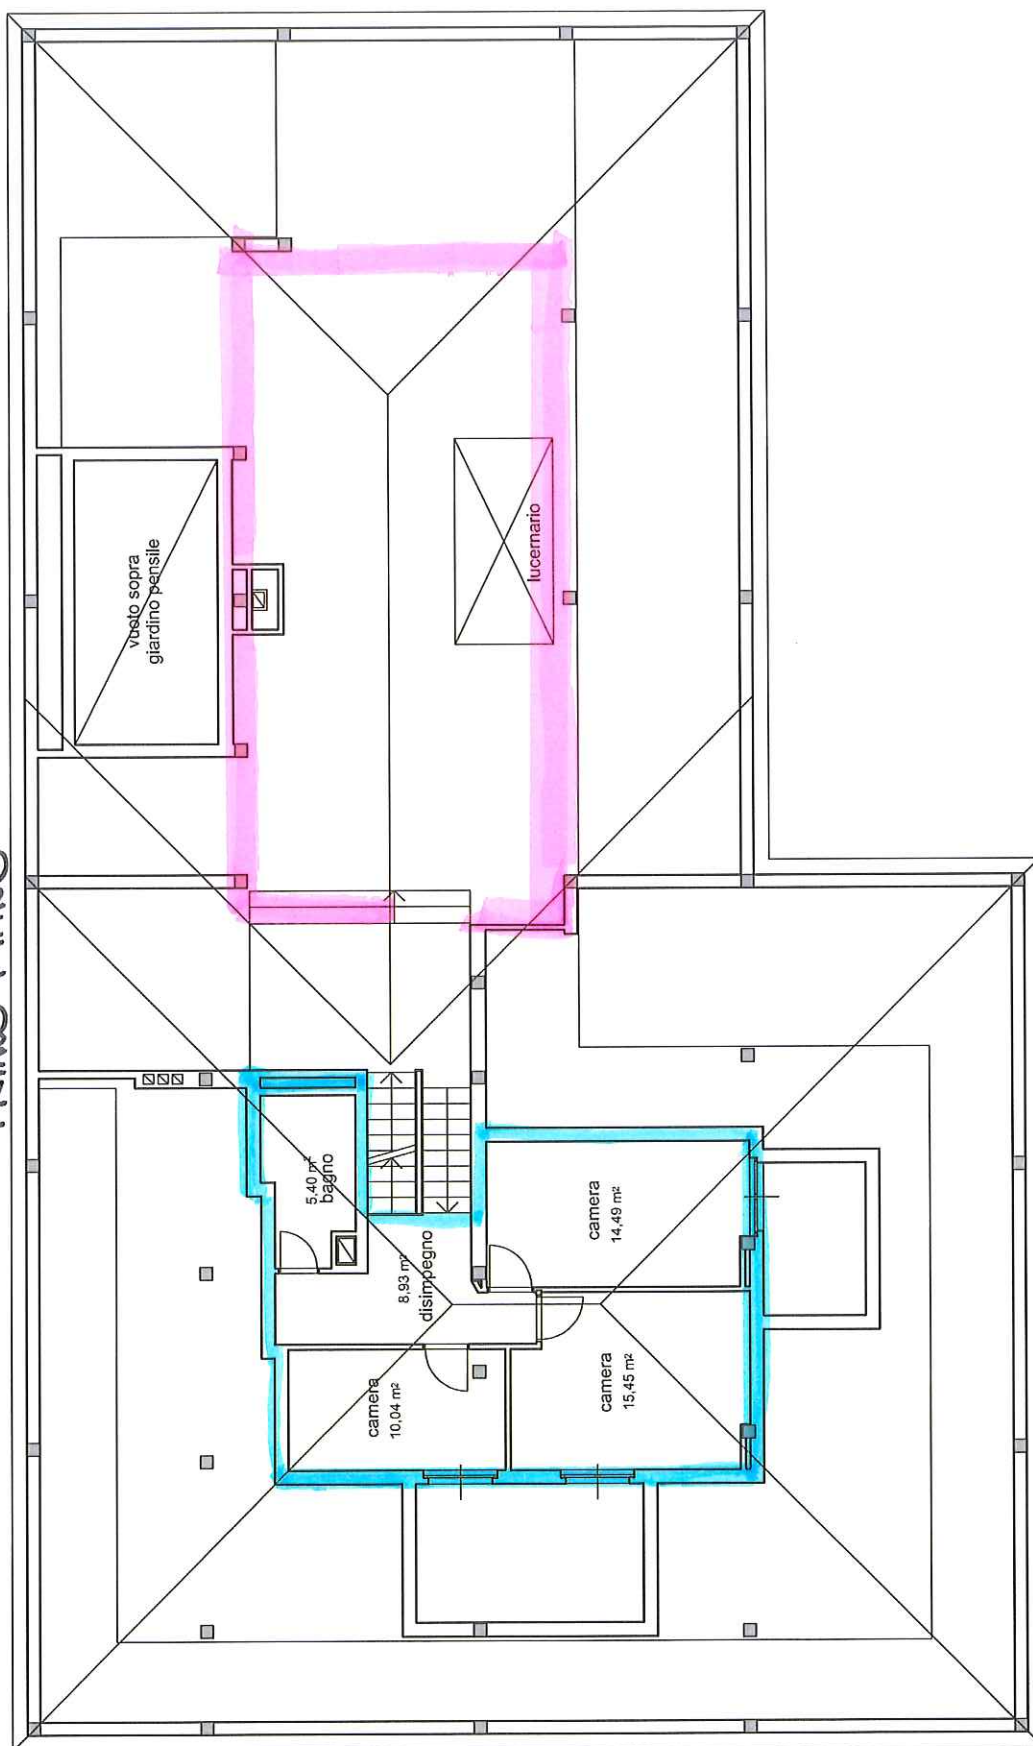

PIANO TERRA E SEMINTERRATO

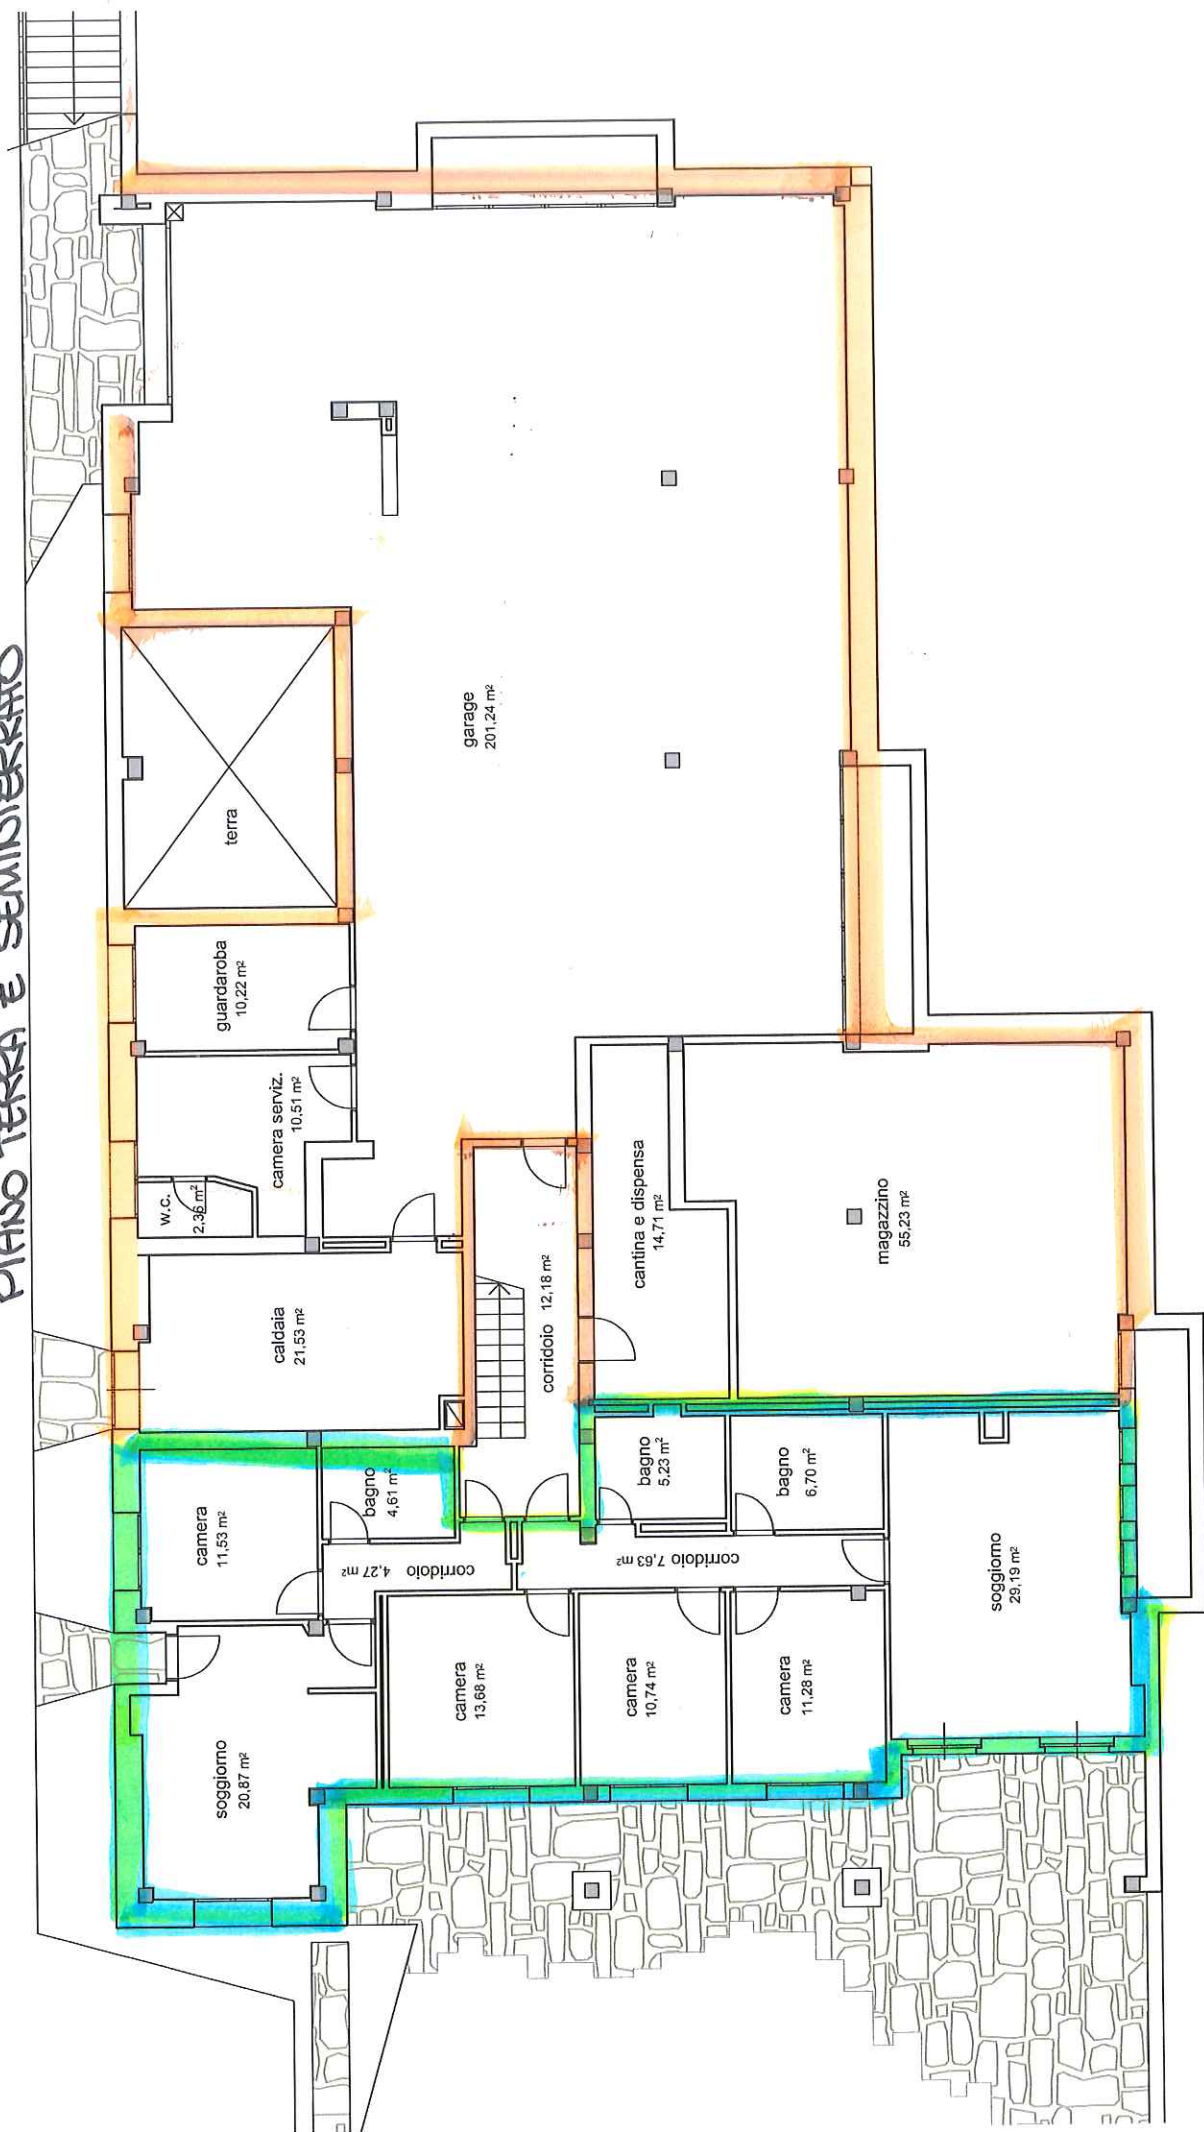

Calcolo Sup. Lorda disponibile Via Basilicata 34 Riccione	Metri quadrati	Metri quadrati	Metri Quadri
--	----------------	----------------	--------------

Piano Principale			
Soggiorno e zone comuni	195,51		
Doppio settore notte	111,97		
Totale Superficie	307,48		
Porticato		153,00	

Piano Terra e Semint.			
Appartamento doppio	125,73		
Garage	201,24		
Magazzini e disimpegni	82,12		
Locali di Servizio	44,62		
Totale sup.	453,71		
Porticato		30,00	

Piano Primo			
Camere degli ospiti	54,31		
Superficie utilizzabile al rustico	90		
Totale superficie	144,31		
Terrazzi e disimpegni		15,00	

Riepilogo			
Piano Principale	307,48		
Piano Terra e Sem.	453,71		
Piano Primo	144,31		
Totale superficie	905,5		
Totale Porticati e Terrazze		198,00	

Tennis		500,00
Terreno a giardino		10.000,00
Terreno coltivabile		9.000,00
Totale Terreno		19.500,00

Le superficie sono approssimate