

MODULARIO
F. rig. rand. 407




MINISTERO DELLE FINANZE
DIREZIONE GENERALE DEL CATASTO E DEI SS.TT.EE.
CATASTO EDILIZIO URBANO (RDL 13-4-1939, n. 652)

MOD. BN (CEU)

LIRE
250


Planimetria di u.i.u. in Comune di FORTE DEI MARMI via PIAVE 154 A civ.

Catasto dei Fabbricati - Situazione al 20/08/2014 - Comune di FORTE DEI MARMI (D730) - Foglio: 16 - Particella: 346 - Subalterno: 0

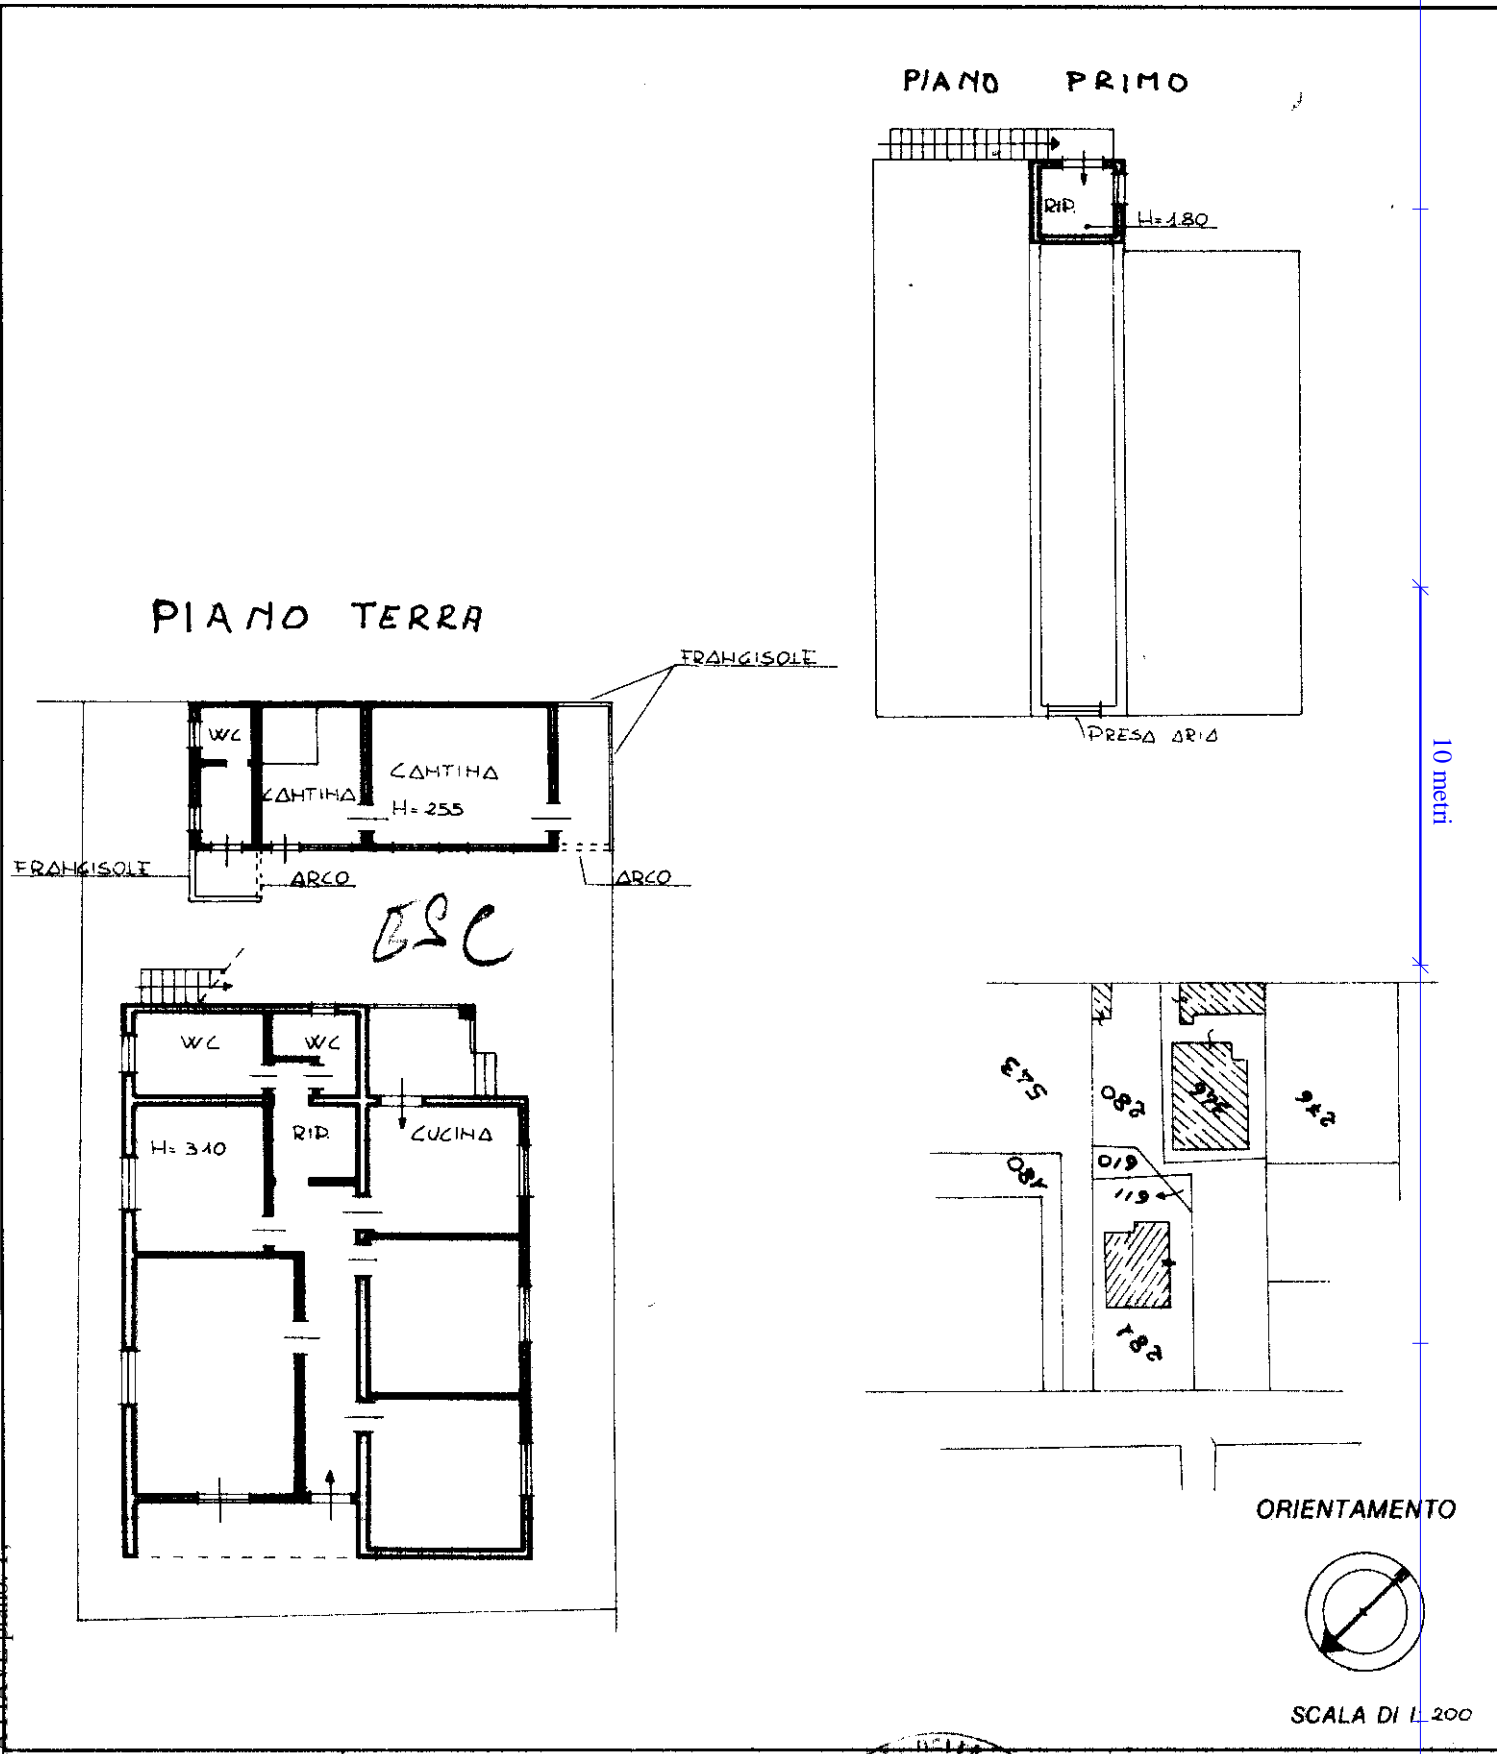

Dichiarazione di N.C.
 Ultima planimetria in atti
 Data presentazione: 16/06/1989 - Data: 20/08/2014 - n. T107492 - Richiedente: BRNRRT73P07B832T
 Totale schede: 1 - Formato di acquisizione: A4(210x297) - Formato stampa richiesto: A4(210x297)
 n. 346 sub. 1

Compilata dal Ingegnere
 (Titolo, cognome e nome)
BIANCHI MONTEREDO
 Data: 10/6/89 Firma Mauro Bianchi
 Inscritto all'albo degli INGEGNERI
 della provincia di MASSA CARRARA n. 287

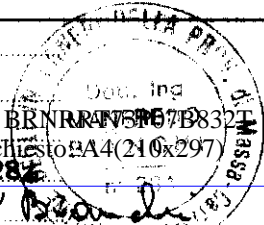

RISERVATO ALL'UFFICIO
 10/08/89
 3097