

MODULARIO
a.r. n. 497





MINISTERO DELLE FINANZE
DIPARTIMENTO DEL TERRITORIO
CATASTO EDILIZIO URBANO (RDL 13-4-1939, n. 652)

MOD. BN (CEU)

LIRE
200

Planimetria di u.i.u. in Comune di FORTE DEI MARMI via DUCA D'AOSTA INT. civ. 5

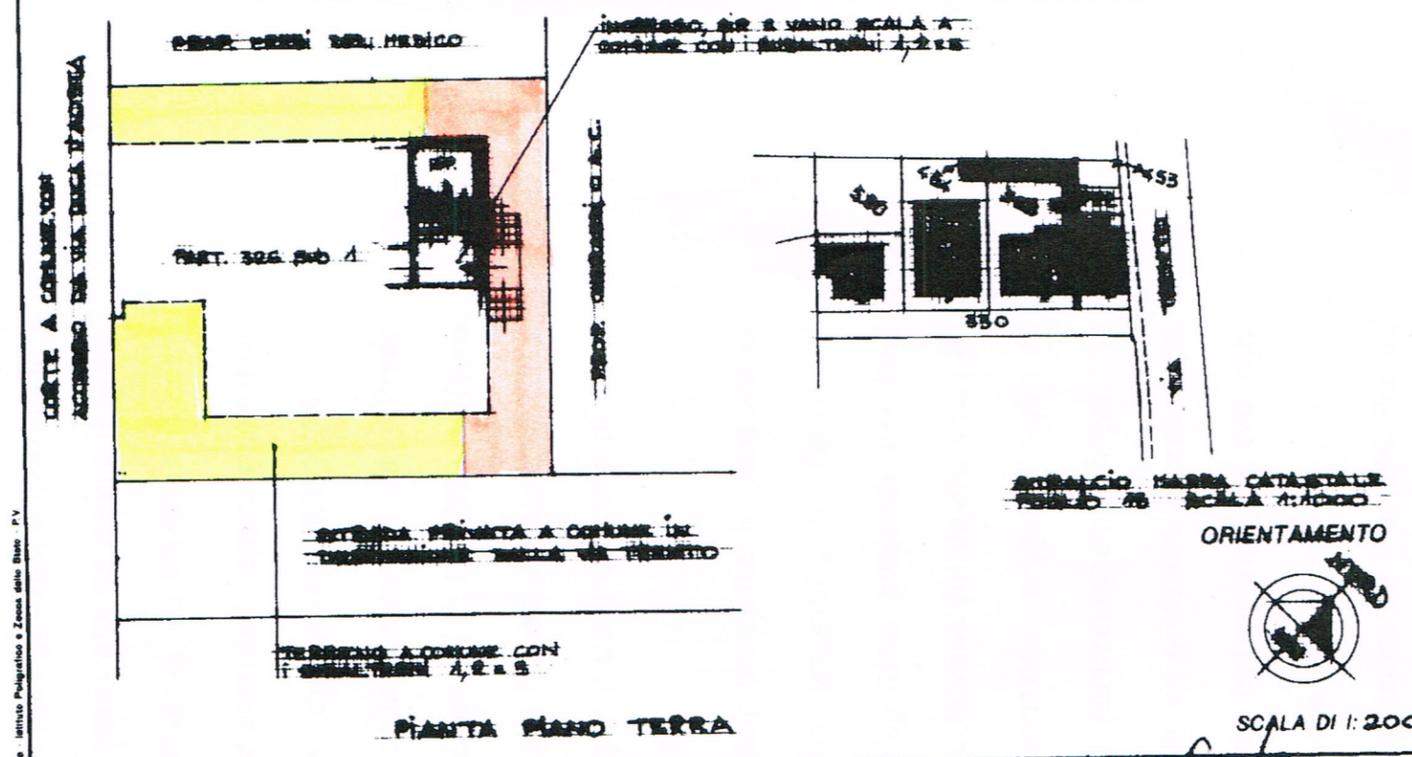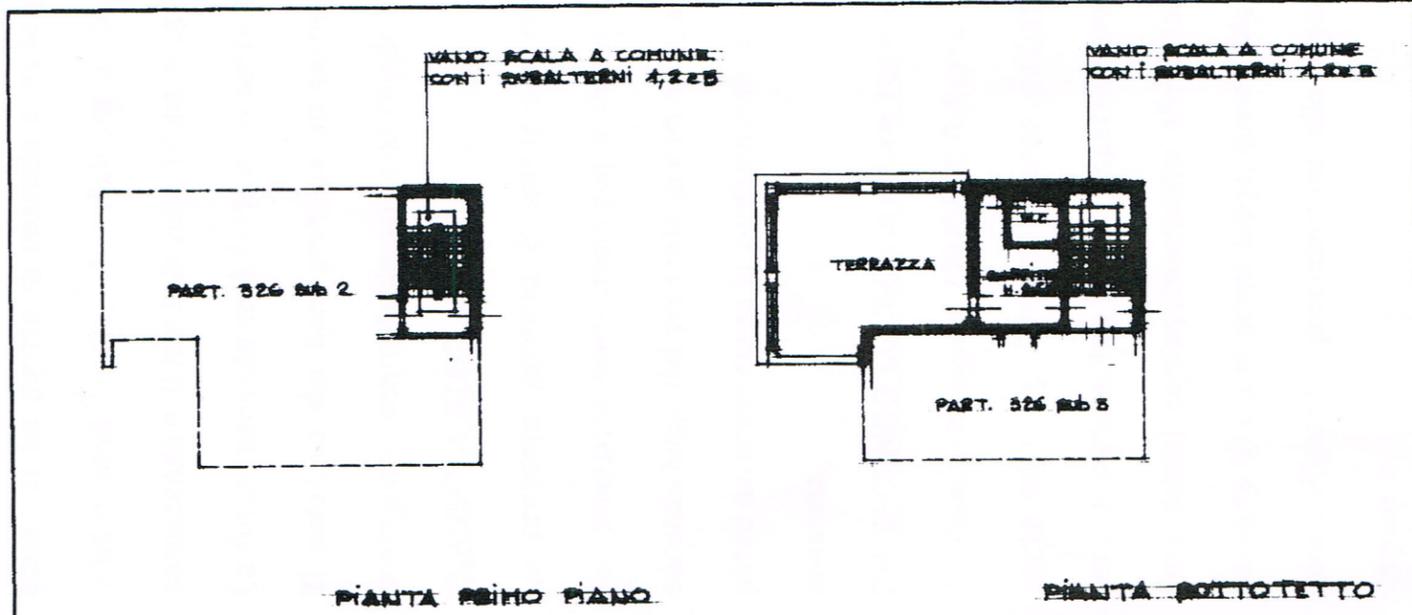

Dichiarazione di N.C. <input type="checkbox"/>	Denuncia di variazione <input checked="" type="checkbox"/>	Identificativi catastali F. <u>13</u> n. <u>326 sub. 4</u>	Compilata dal <u>Geometra TRISTAU KURZ</u> (Titolo, cognome e nome) Iscritto all'albo de <u>Geometri</u> della provincia di <u>LUCA</u> data <u>02/06/99</u> Firma	 OPERATORE TRIBUTARIO <u>RAFFAELLO FALCI</u> ED 018.1999
--	--	--	--	---

Catasto dei Fabbricati - Situazione al 18/11/2015 - Comune di FORTE DEI MARMI (D730) - < Foglio: 13 - Particella: 326 - Subalterno: 4 >
DUCA D' AOSTA n. 5 n. INT piano: 2;

10 metri

Mazzini
Cataldo
Joffe