


CARTINA DELLA ZONA

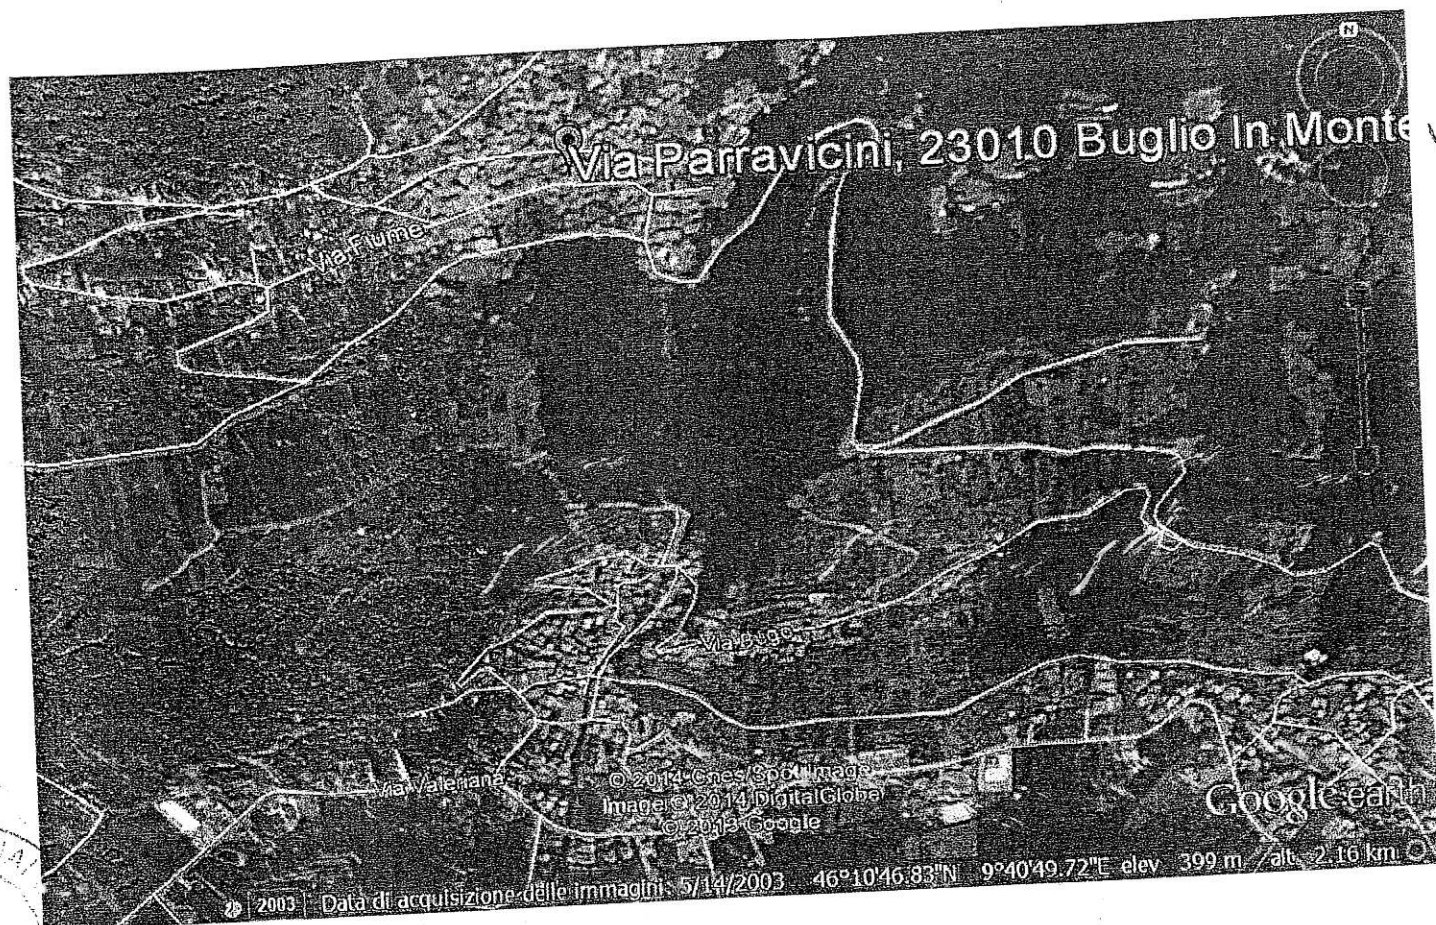

BUGLIO

Agenzia del Territorio
CATASTO FABBRICATI
Ufficio Provinciale di
Sondrio

Dichiarazione protocollo n. dal

Planimetria di u.i.u. in Comune di Buglio In Monte
Via Parravicini

cir. 20

Identificativi Catastali:

Serzione:
Foglio: 10
Particella: 609
Subalterno: 7

Compilata da:
Caligari Claudio


Iscritto all'albo
Geometri

Prov. Sondrio N. 673


873

da n. 1


Scala 1:200

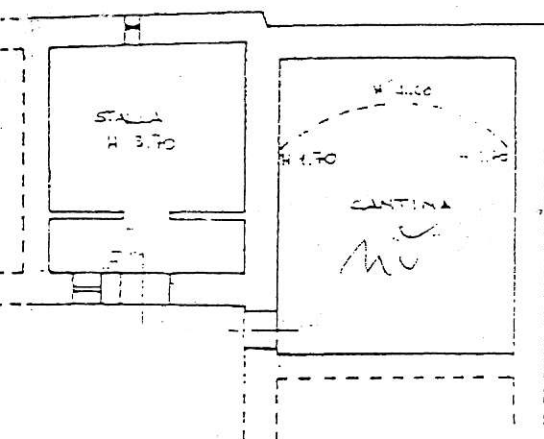

PIANO INTERRATO

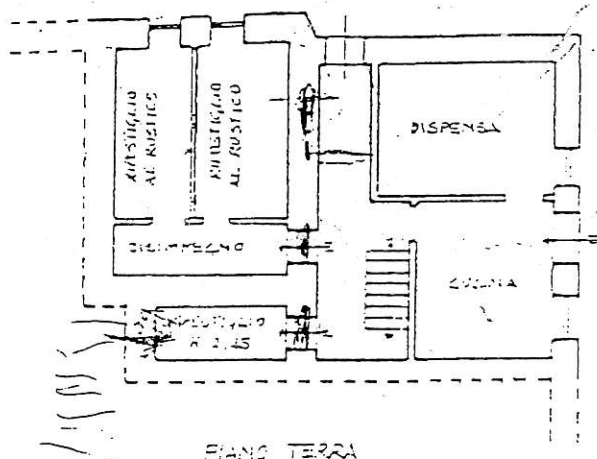

PIANO TERRA

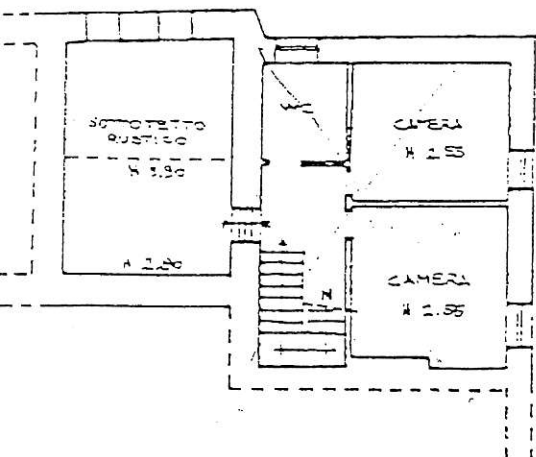

PIANO PRIMO

Area Censuaria
Abitazione mq 85,00
Cantina mq 50,00