

Ultima planimetria in atti

Agenzia del Territorio
CATASTO FABBRICATI
Ufficio provinciale di
Benevento


Dichiarazione protocollo n. BN0020555 del 30/01/2012
Planimetria di u.i.u. in Comune di Calvi
Via Appia Antica

Scheda n. 11
Scala 1: 500

Identificativi Catastali:
Sezione:
Foglio: 11
Particella: 606
Subalterno:

Compilata da:
Pepe Ernesto
Iscritto all'albo:
Ingegneri
Prov. Benevento N. 881

civ. SNC

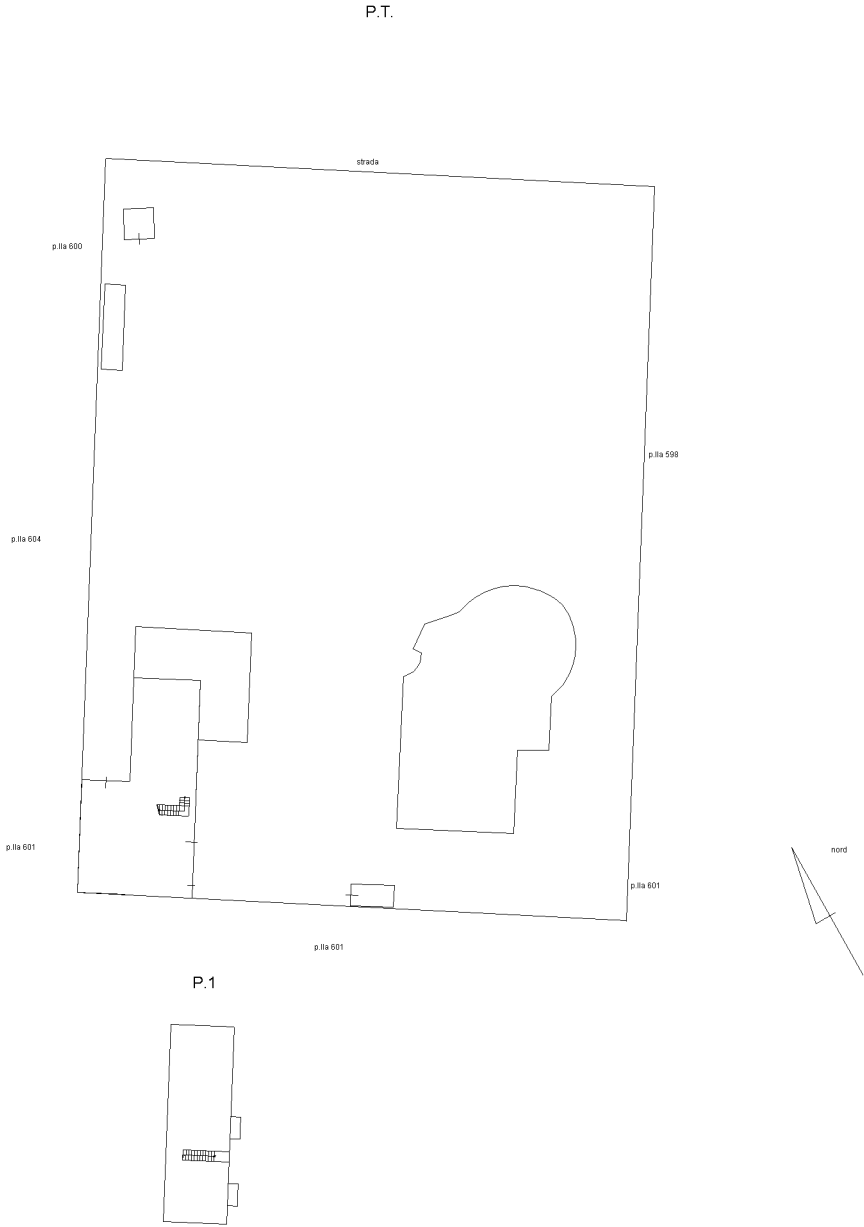

Catasto dei Fabbricati - Situazione al 04/08/2018 - Comune di CALVI (B444) - < Foglio: 11 - Particella: 606 - Subalterno: 0 >
VIA APPIA ANTICA SNC piano: T-1;

Ultima planimetria in atti

Agenzia del Territorio
CATASTO FABBRICATI
Ufficio provinciale di
Benevento

Scheda n. 200 Scala 1: 200

Dichiarazione protocollo n. BN0020555 del 30/01/2012
Planimetria di u.i.u. in Comune di Calvi
Via Appia Antica

civ. SNC

Identificativi Catastali:
Sezione: 11
Foglio: 11
Particella: 606
Subalterno:

Compilata da:
Pepe Ernesto
Iscritto all'albo:
Ingegneri
Prov. Benevento N. 881

