





Planimetria di u.i.u. in Comune di S. BENIGNO C. via LOC. VAUDA

civ. 12/L

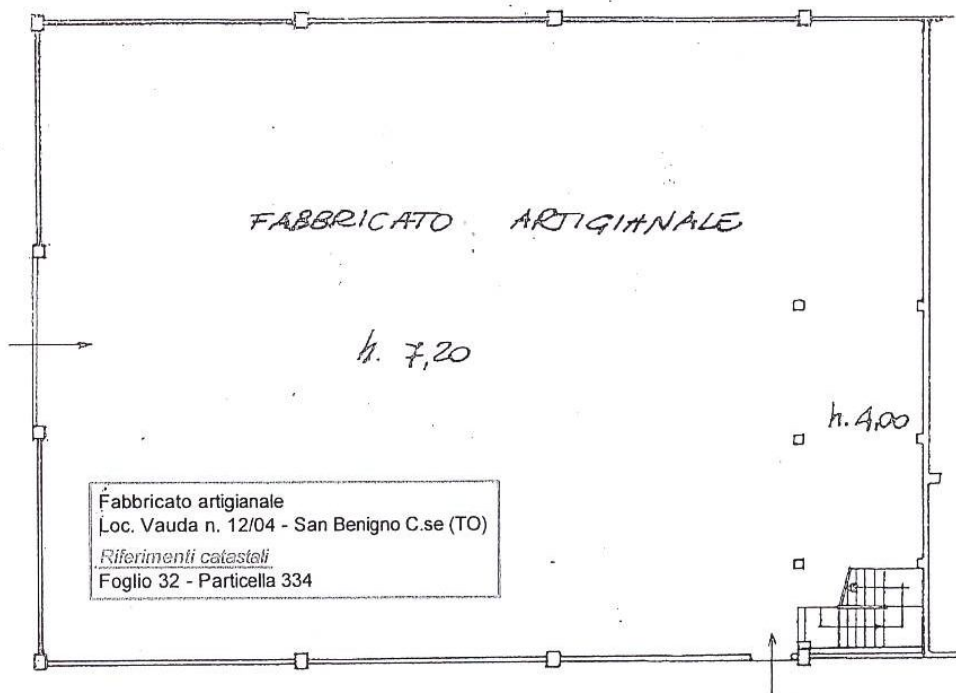

PIANO TERRENO


Fabbricato artigianale
Loc. Vauda n. 12/04 - San Benigno C.se (TO)
Riferimenti catastali
Foglio 32 - Particella 334

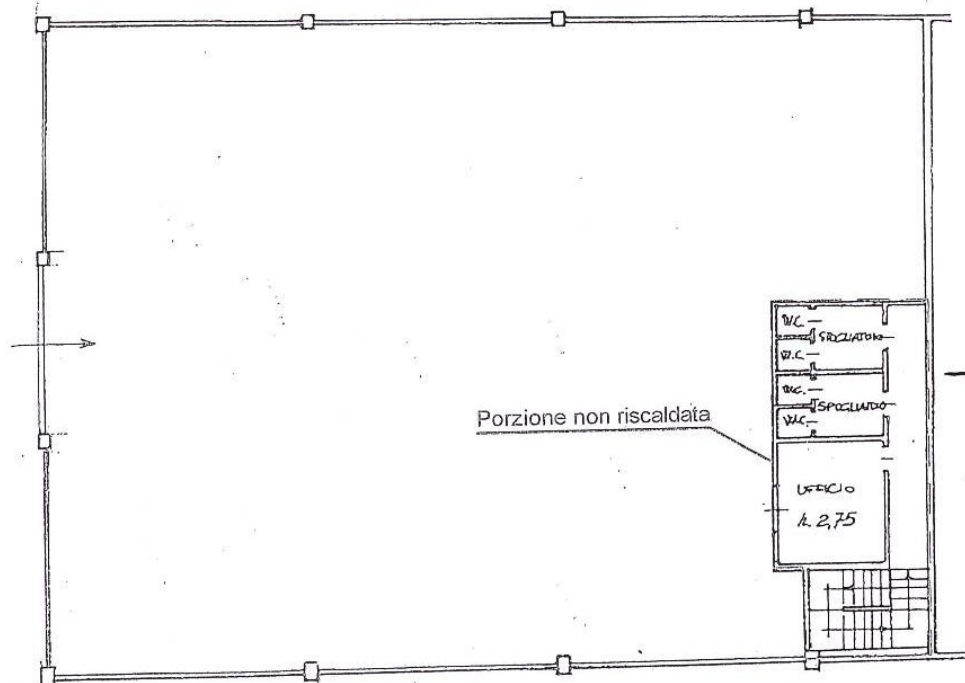

PIANO PRIMO



ORIENTAMENTO

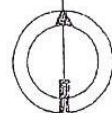

SCALA DI 1:200

Dichiarazione di N.C. ☒
Denuncia di variazione ☐

Identificativi catastali
F. XXXII
n. 334 sub.

Compilata dal GEOMETRA
(Titolo, cognome e nome)
GEA GIUSEPPE
Iscritto all'albo dei GEOMETRI
della provincia di TORINO n. 2625
data 09-11-91 Firma GEA

RISERVATO ALL'UFFICIO

ALLEGATO 1
Scala 1: 200