

**Agenzia delle Entrate**  
**CATASTO FABBRICATI**  
**Ufficio Provinciale di**  
**Catanzaro**

Dichiarazione protocollo n. CZ0034226 del 08/04/2015

Planimetria di u.i.u. in Comune di Montepaone

Villaggio Calaghena

civ. SNC

Identificativi Catastali:

Sezione:

Foglio: 18

Particella: 500

Subalterno: 5

Compilata da:  
Canino Pietro

Iscritto all'albo:  
Geometri

Prov. Catanzaro


N. 2111

Scheda n. 1

Scala 1:100

### PIANO TERRA

H=2.70

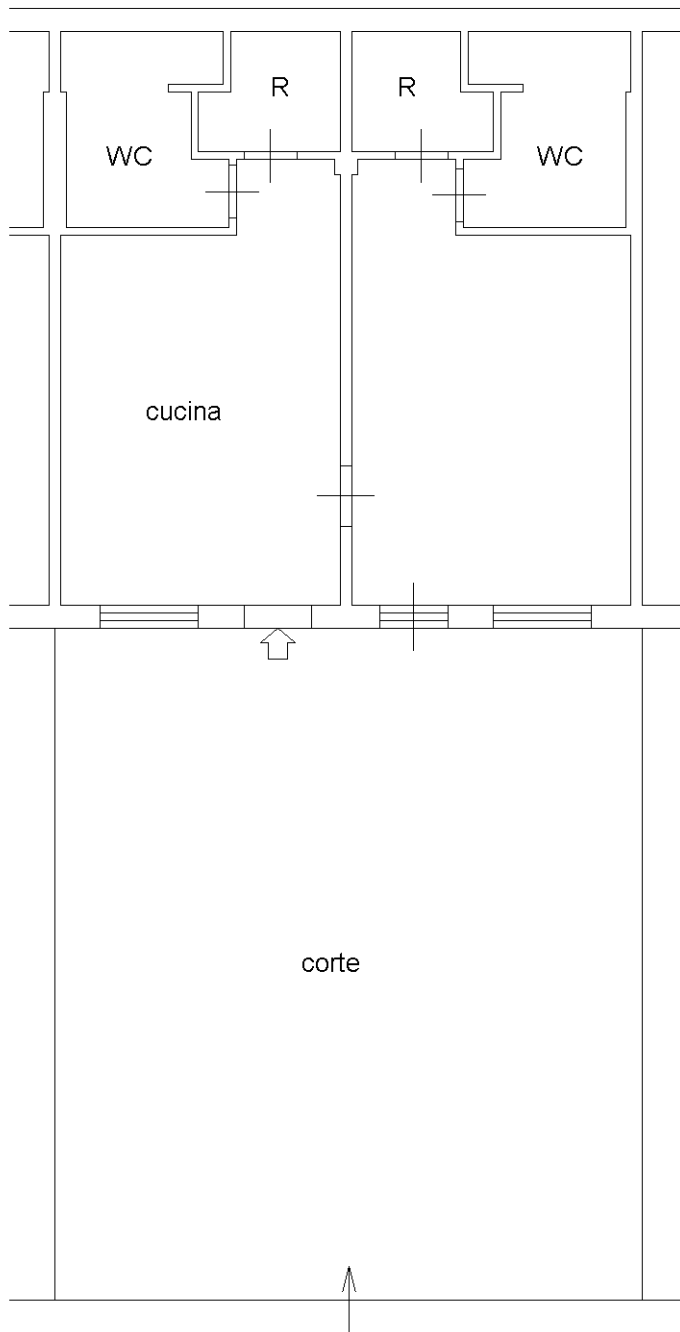

10 metri

Catasto dei Fabbricati - Situazione al 09/04/2015 - Comune di MONTEPAONE (F586) - < Foglio: 18 - Particella: 500 - Subalterno: 5 >  
VIA VILLAGGIO CALAGHENA SNC piano: T;

Ultima planimetria in atti

