




Planimetria di u.i.u. in Comune di CIVENNA via PALEMBRI civ.

PIANO TERRA

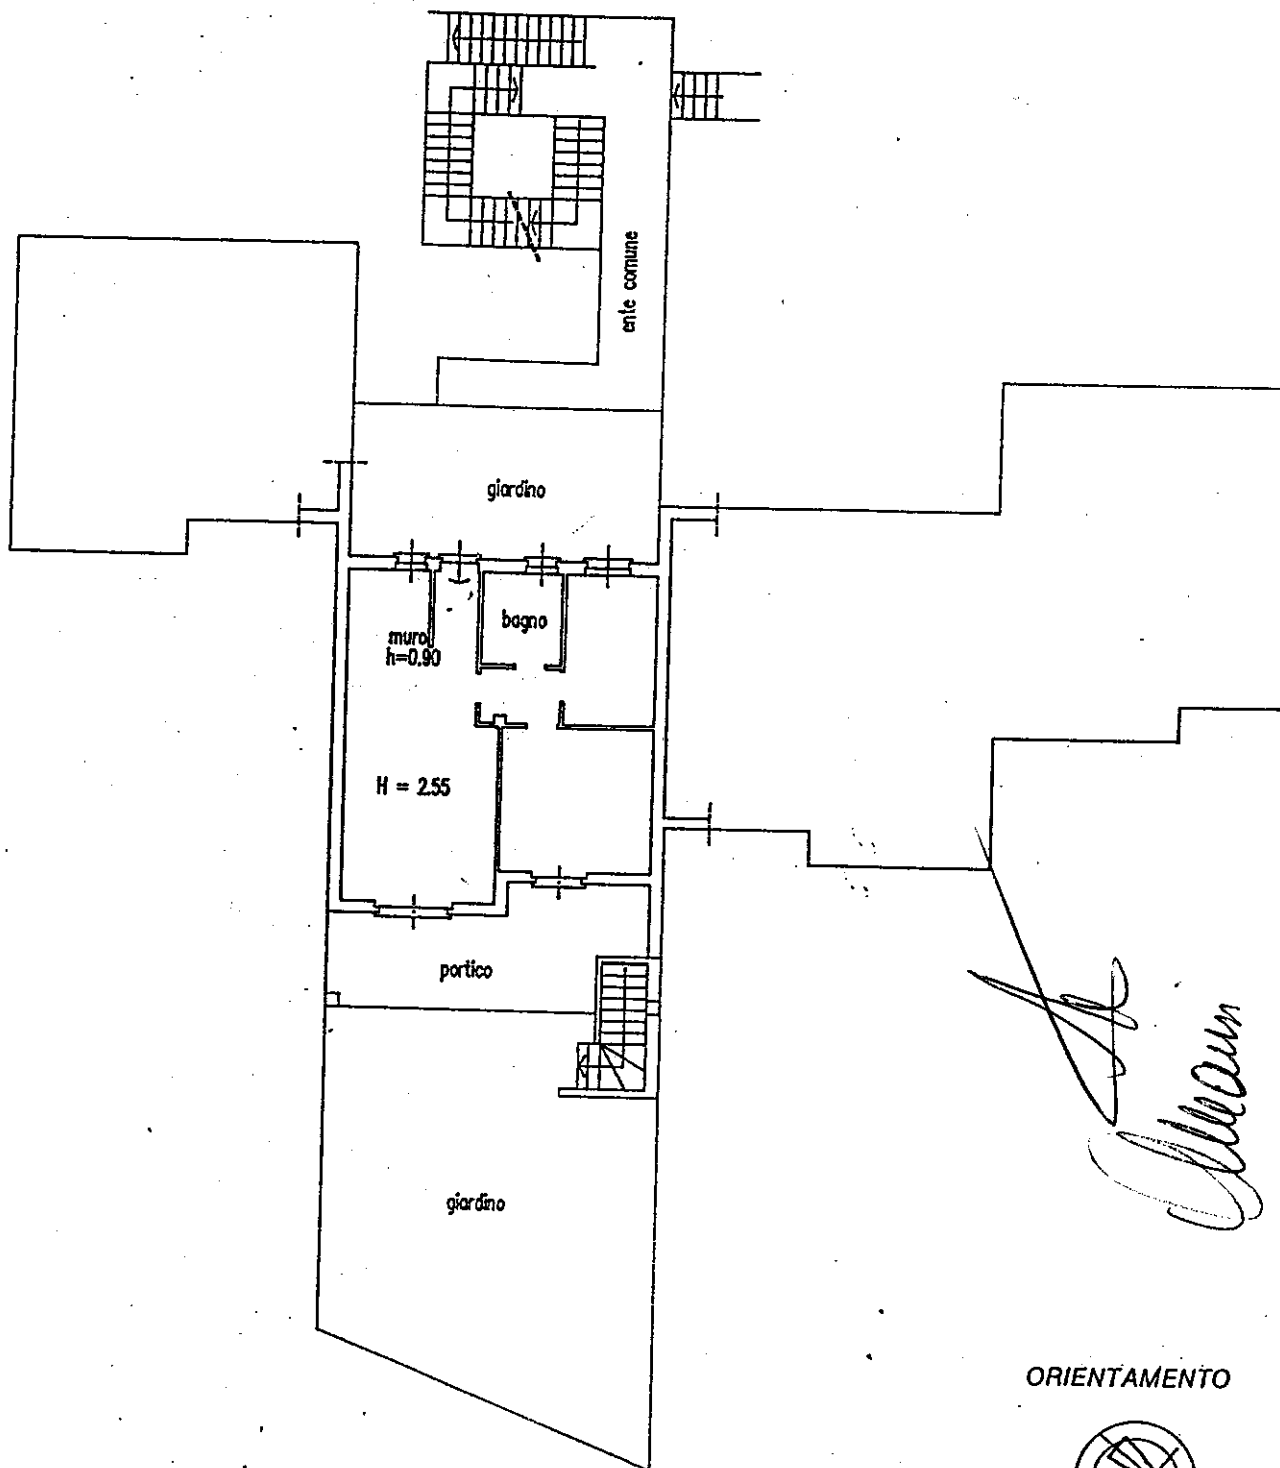

ORIENTAMENTO




- 3 AGO 1994 SCALA DI 1: 200

Dichiarazione di N.C. ☒
Denuncia di variazione ☐

Compilata dal ARCHITETTO
WALTER FAGGI (Titolo cognome e nome)

Iscritto all'albo de gli Architetti
della provincia di Como 1214

RISERVATO ALL'UFFICIO

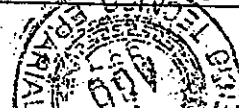

Identificativi catastali

F. 4 2007 2