




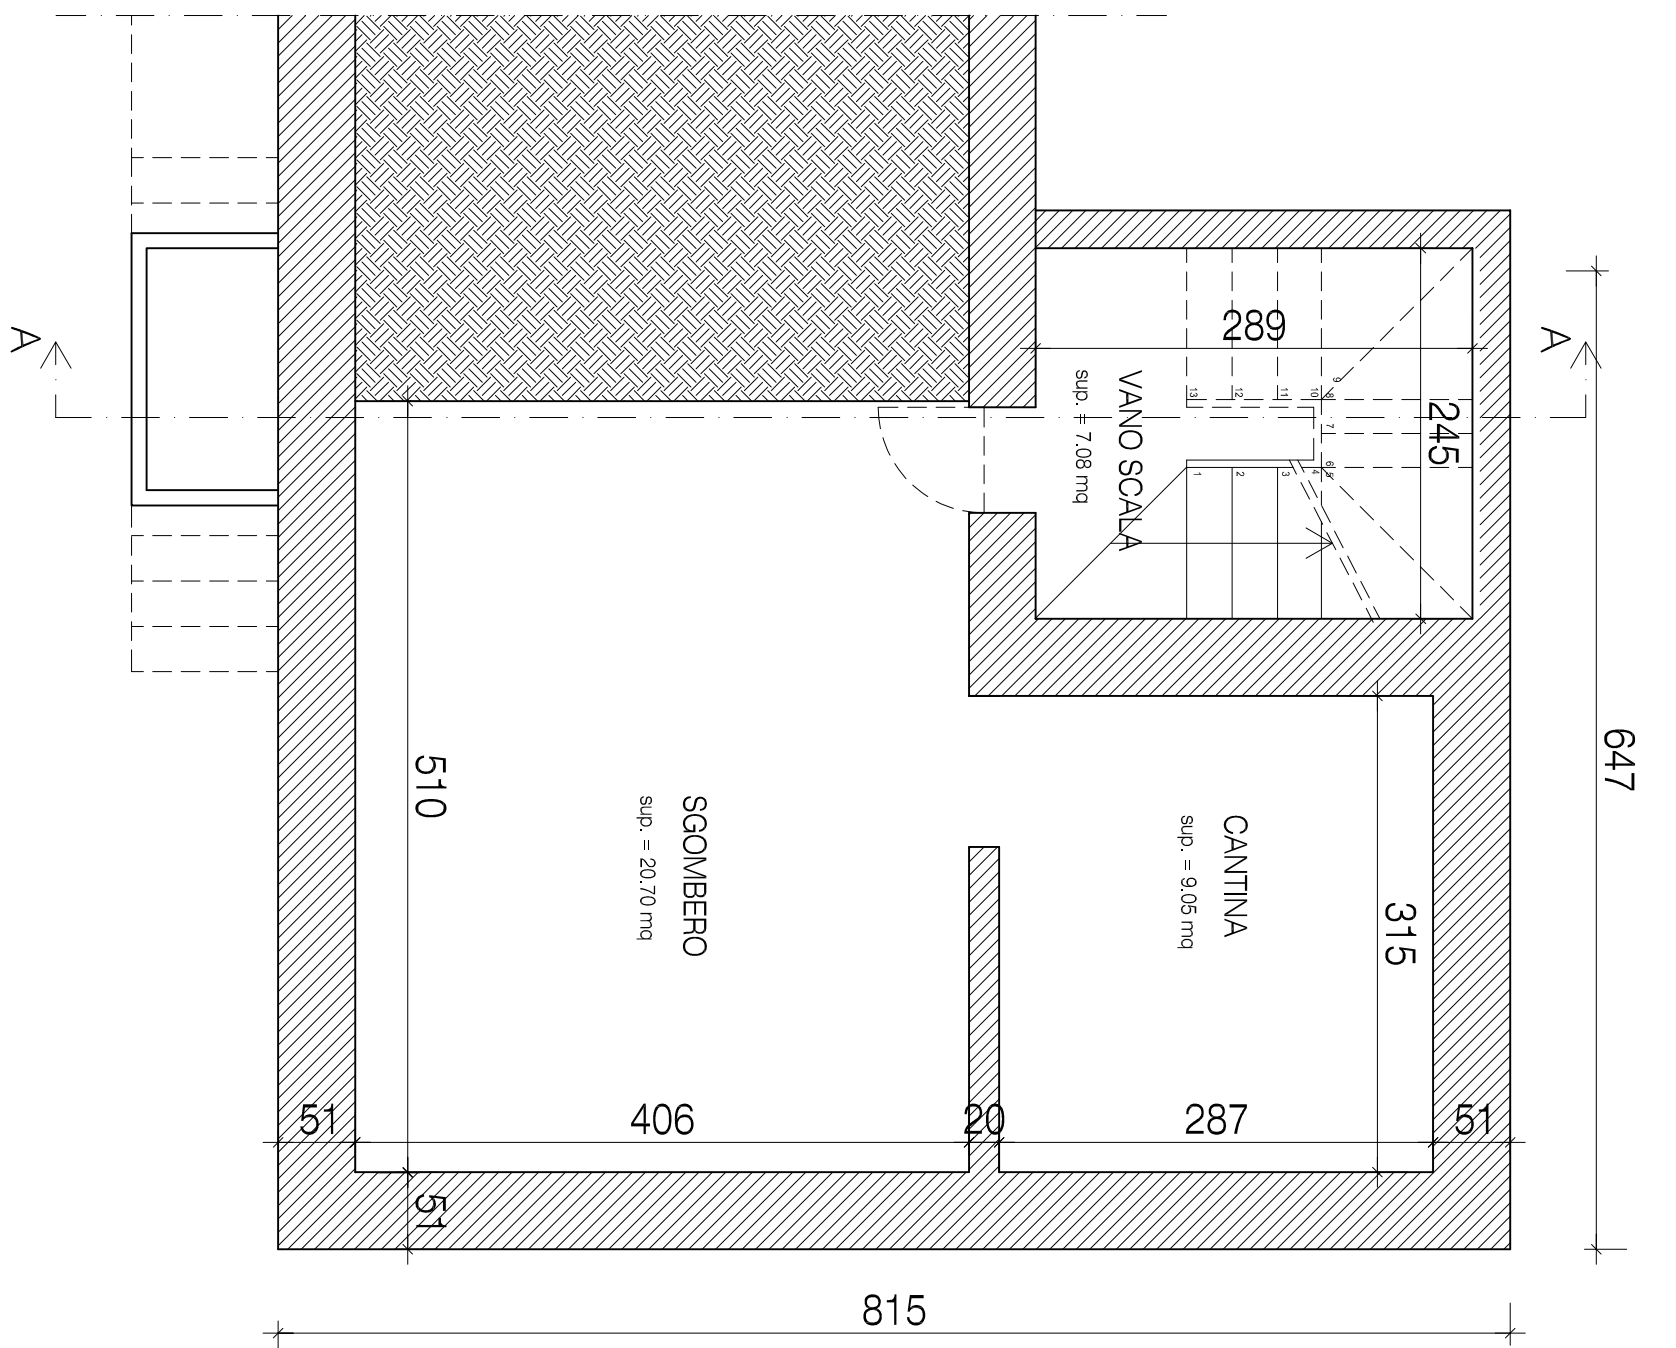


PIANO INTERRATO

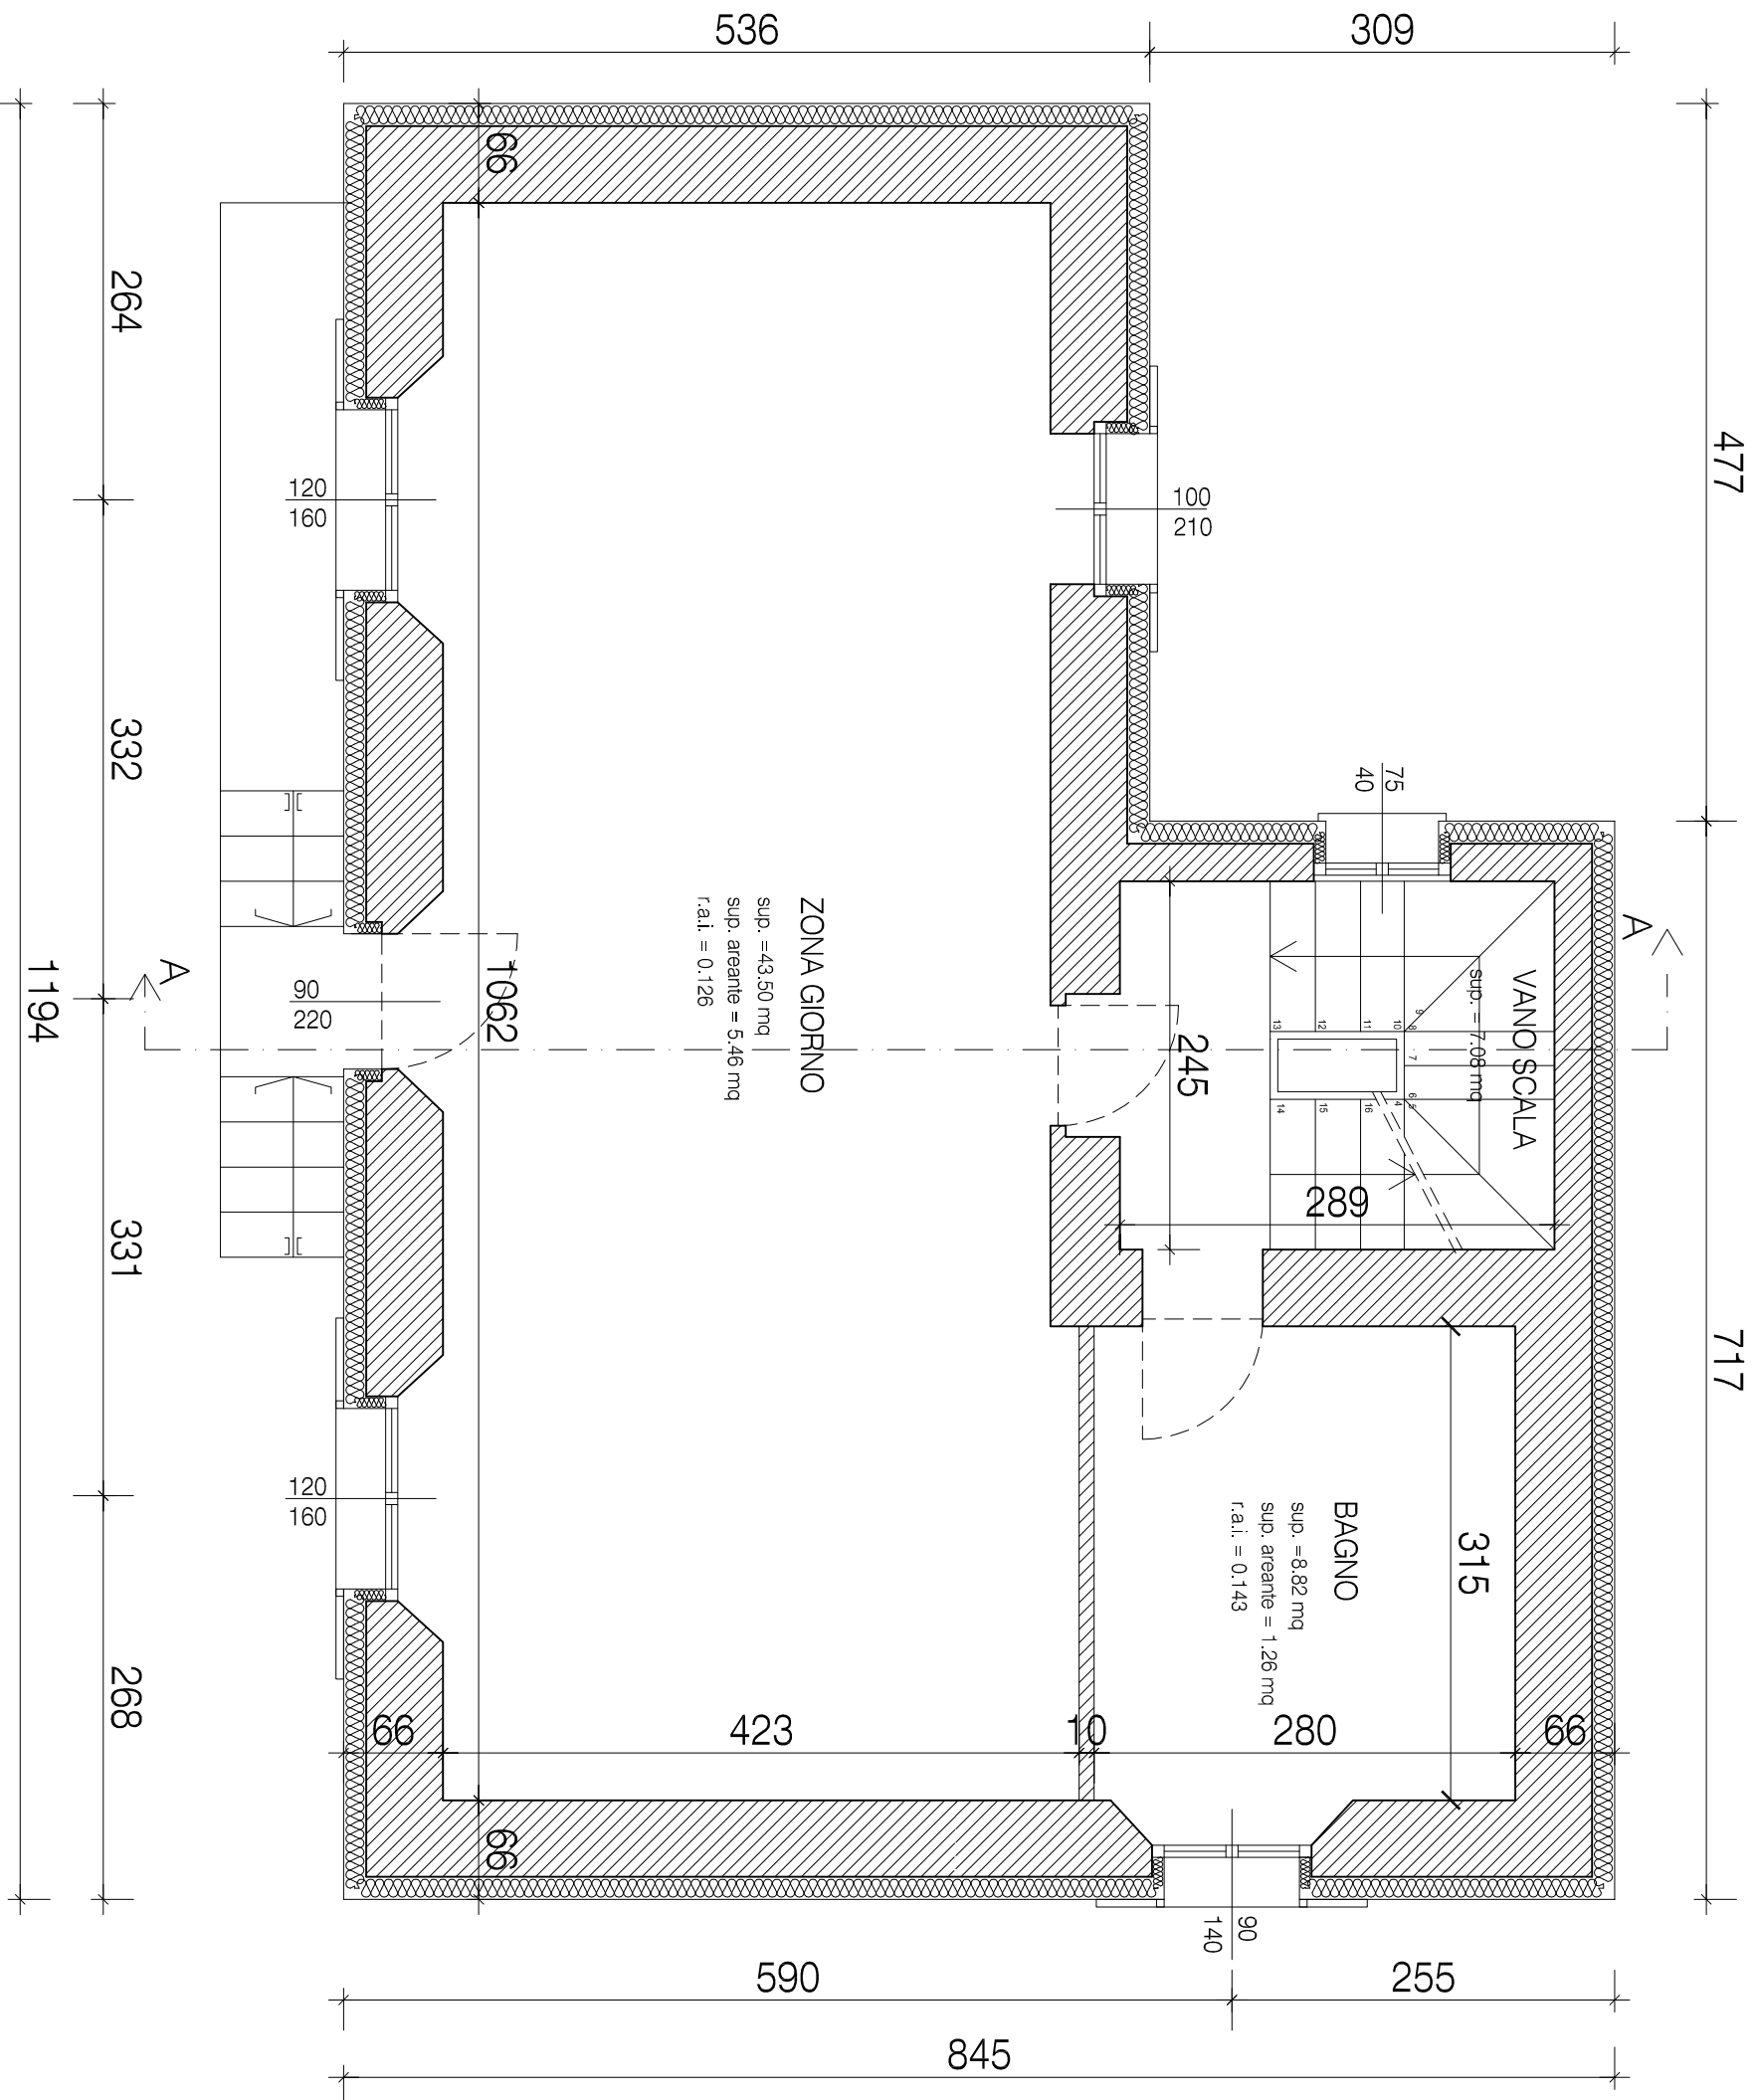

PIANO TERRA

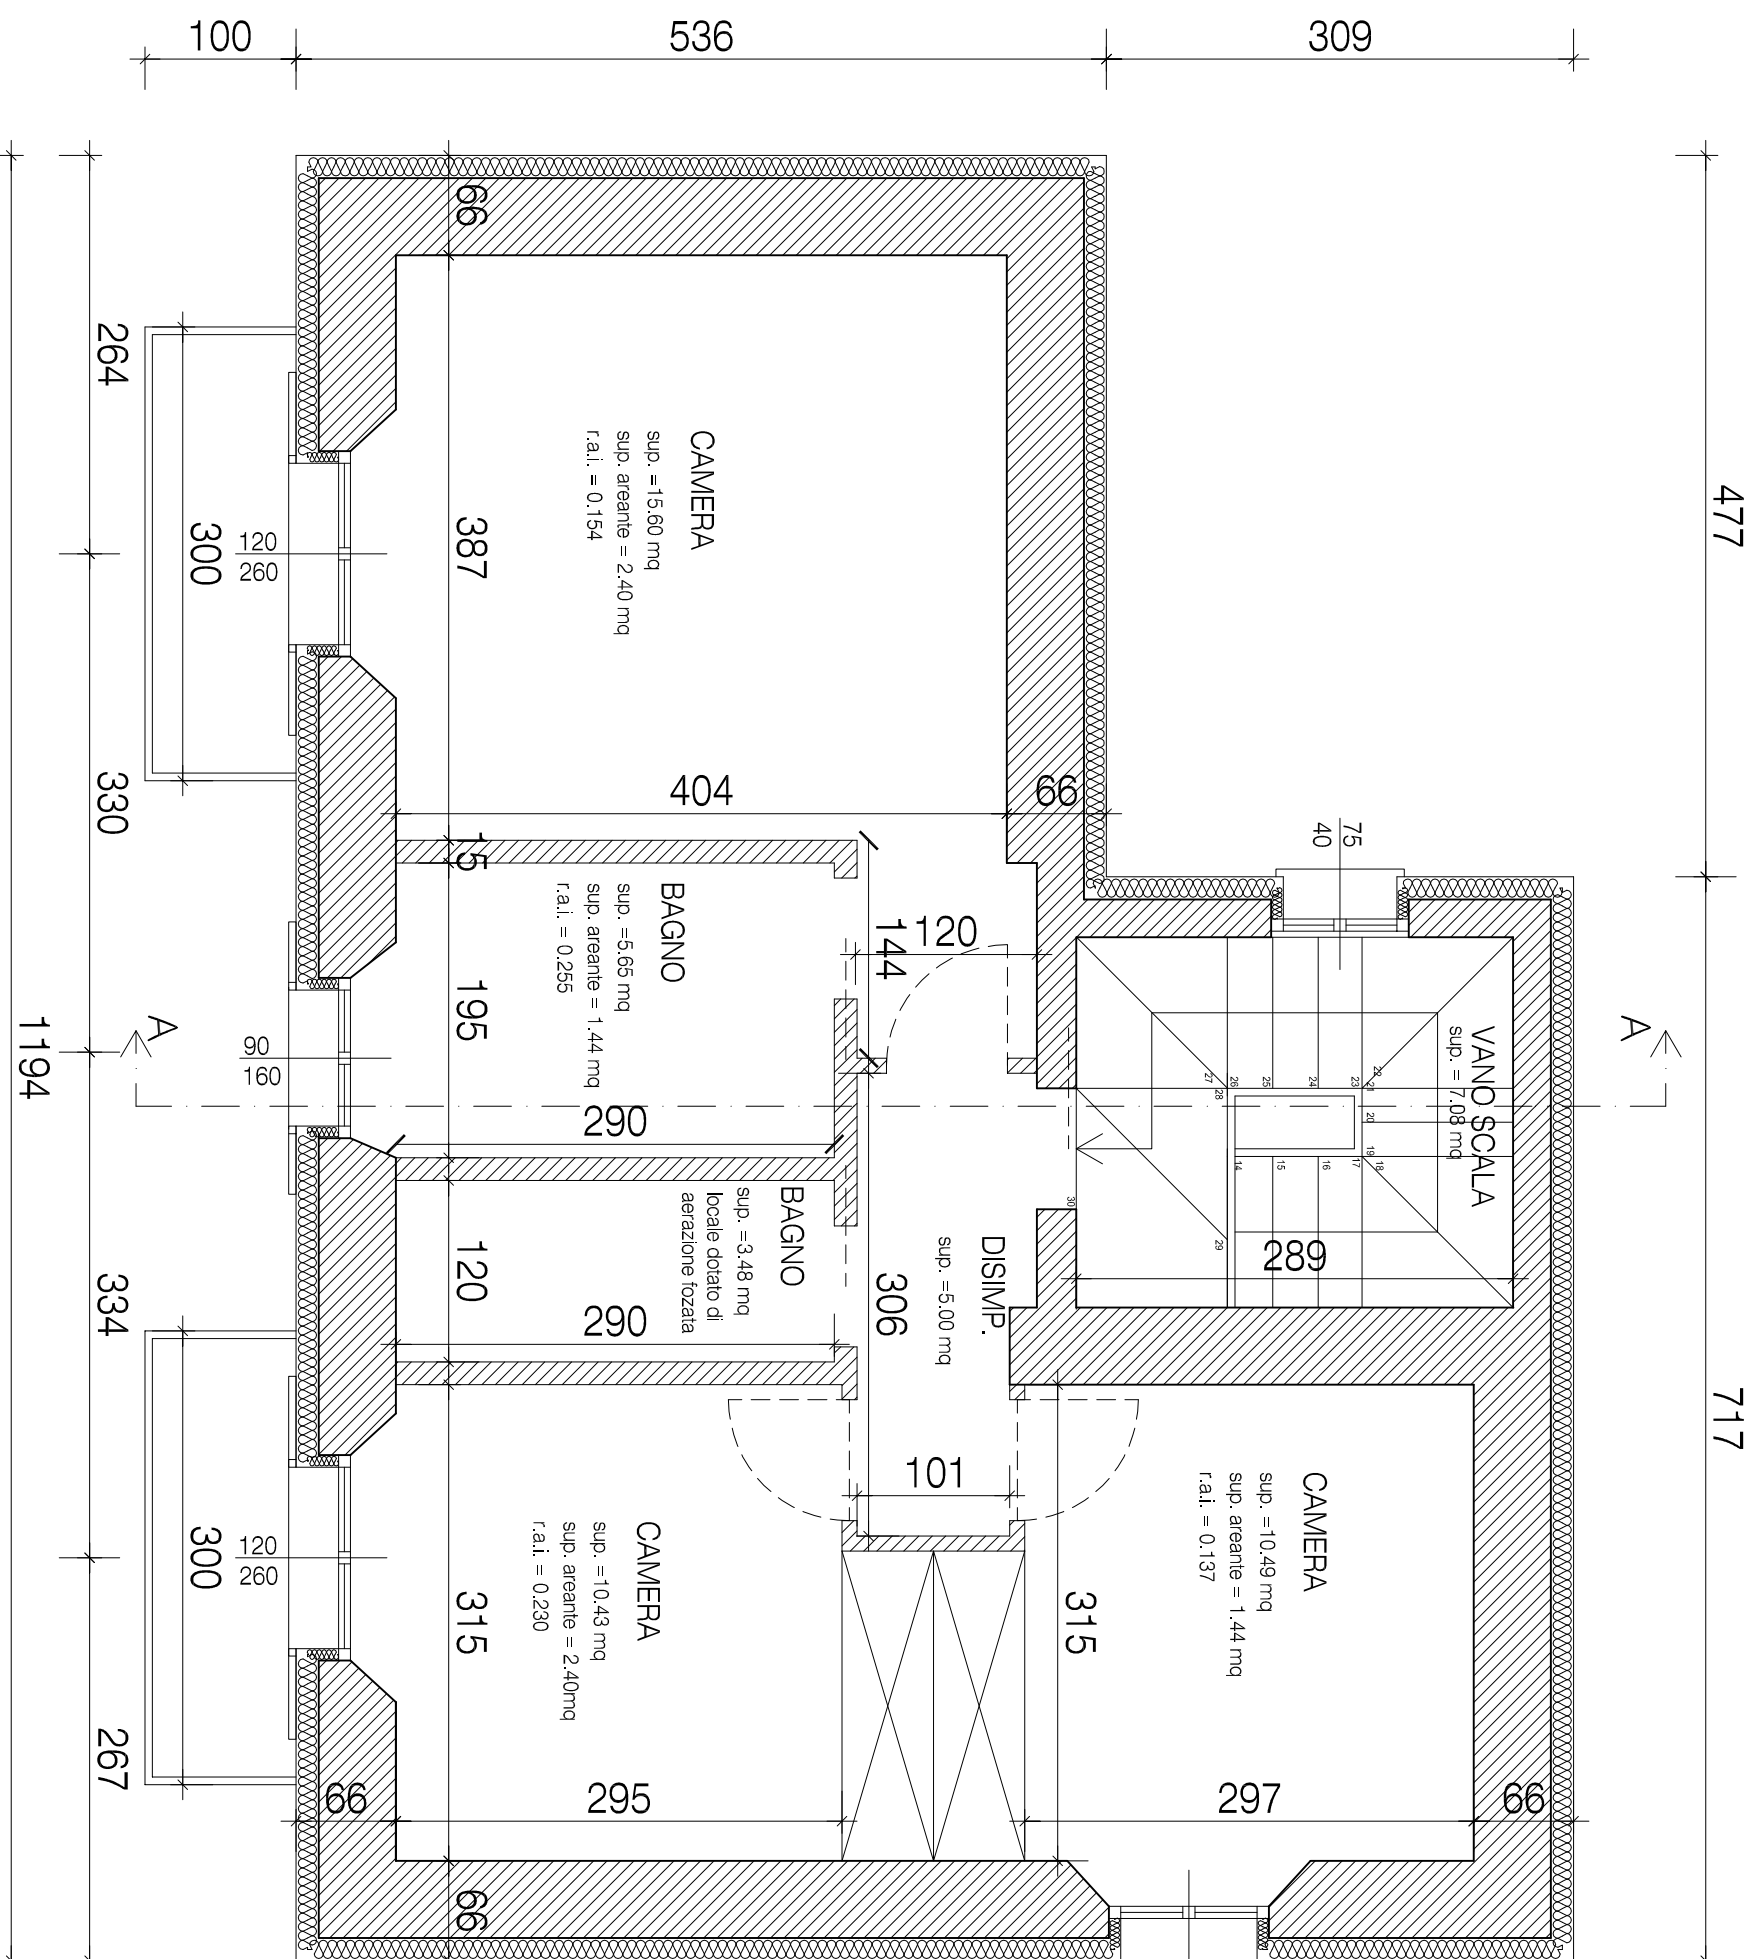

PIANO PRIMO

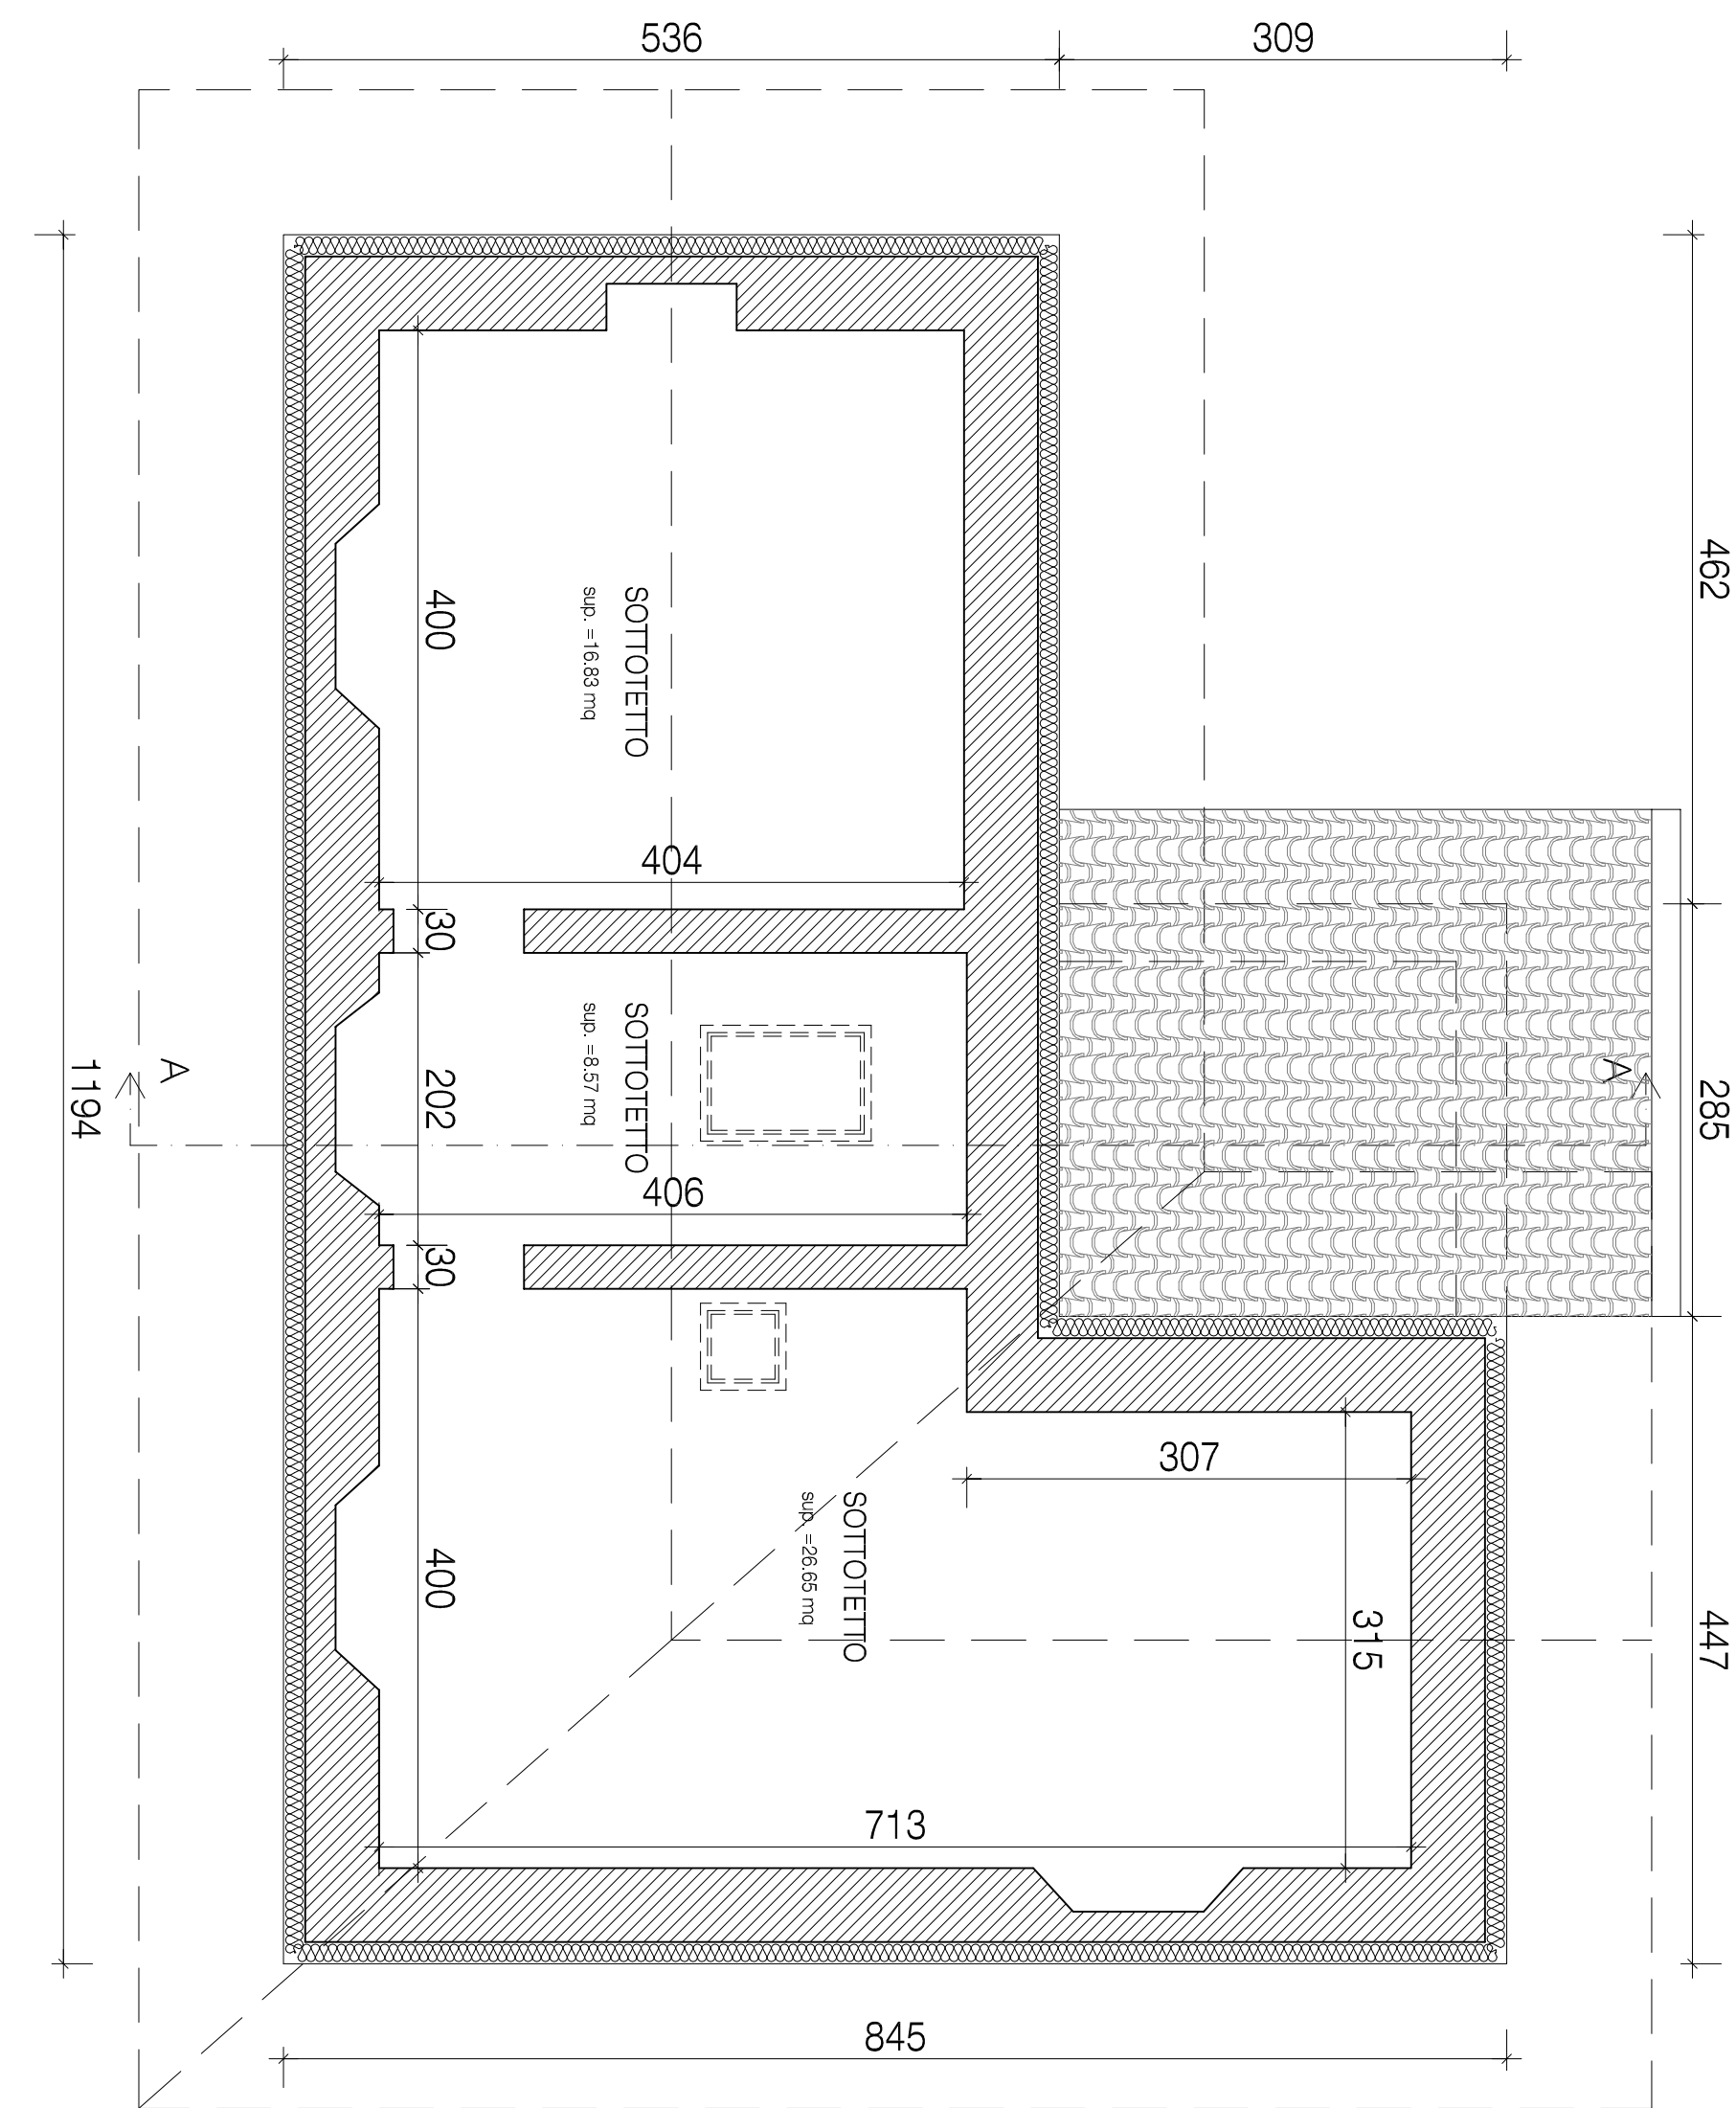

PIANO SOTTOTETTO

Il tecnico			
I committenti			
STUDIO INGEGNERIA DOTT. ING. GIUSEPPE BALZAROTTI MASLIANICO, VIA XX SETTEMBRE N°2/A			
PROPRIETA' SIG. MILLE FRANCESCO SIG. MILLE ROBERTO			
CERNOBBIO - VIA PRIVATA BERNASCONI N°1			
SEGNALAZIONE CERTIFICATA INIZIO ATTIVITA'			
VARIANTE AL PDC 188/2016			
OGGETTO	DATA	AGG.TO	SCALA
PIANTE STATO DI PROGETTO	06/09/2017		1:50
			TAVOLA
			2