

Agenzia del Territorio
CATASTO FABBRICATI
Ufficio Provinciale di
Napoli

Dichiarazione protocollo n. NA0105604 del 04/02/2005

Planimetria di u.i.u. in Comune di San Giorgio A Cremano

Via Manzoni Trav. Privata

civ. 107

Identificativi Catastali:

Sezione:

Foglio: 2

Particella: 665

Subalterno: 2

Compilata da:
Di Donato Luciano



Iscritto all'albo:
Geometri

Prov. Napoli

N. 4993

Scheda n. 1

Scala 1:200

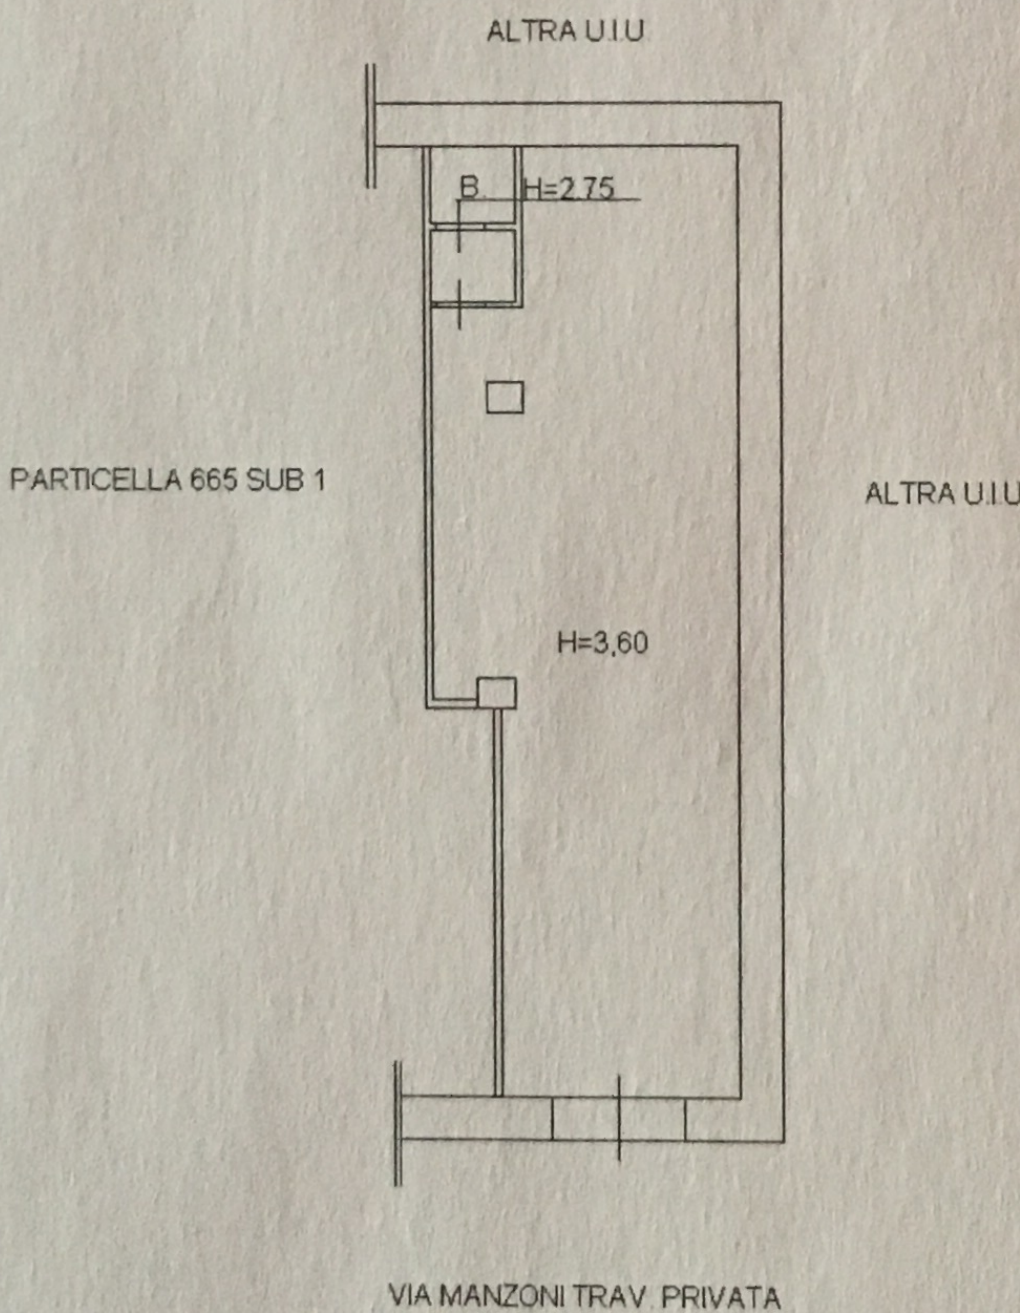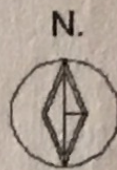

Ultima planimetria in atti

Data: 24/01/2017 - n. T95417 - Richiedente: DMRTMS65S01F839G

Totale schede: 1 - Formato di acquisizione: A4(210x297) - Formato stampa richiesto: A4(210x297)

Catasto dei Fabbricati - Situazione al 24/01/2017 - Comune di SAN GIORGIO A CREMANO (H892) - < Foglio: 2 - Particella: 665 - Subalterno: 2 >
VIA ALESSANDRO MANZONI n. 107 piano: T;