



PIANTA PIANO SEMI-INTERRATO

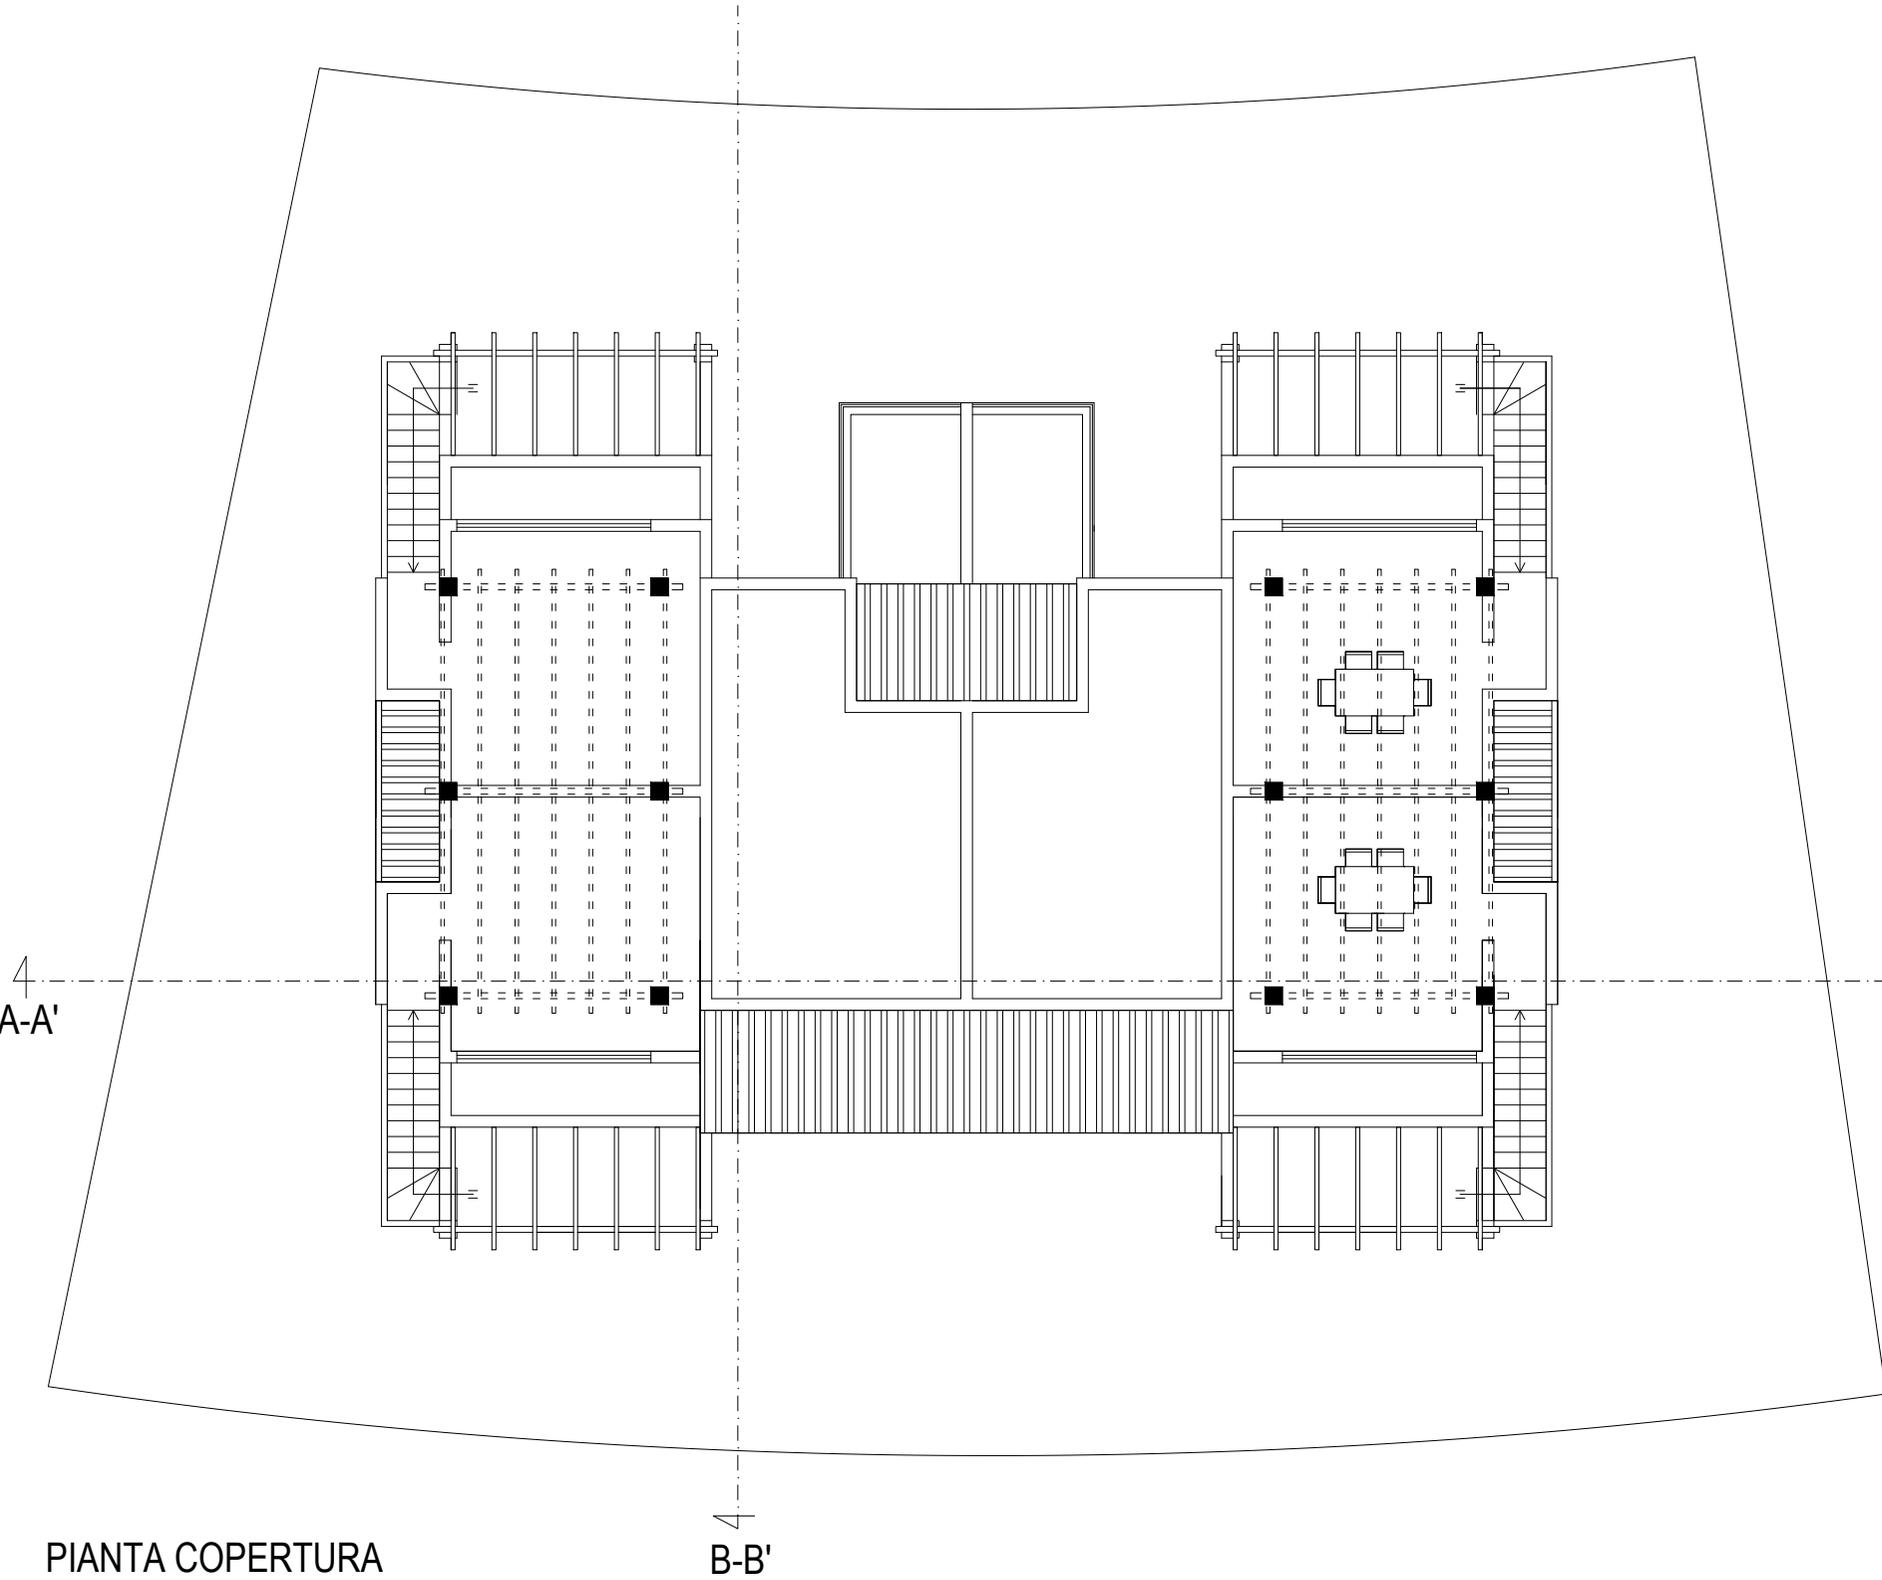


PIANTA COPERTURA


B-B'

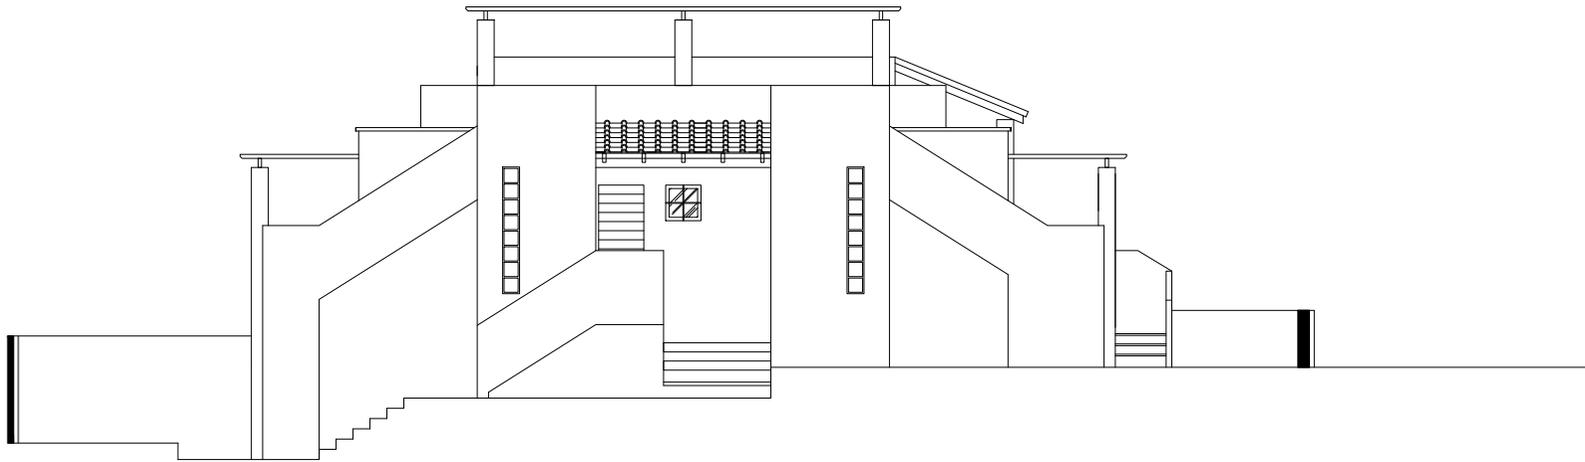


PROSPETTO LATERALE

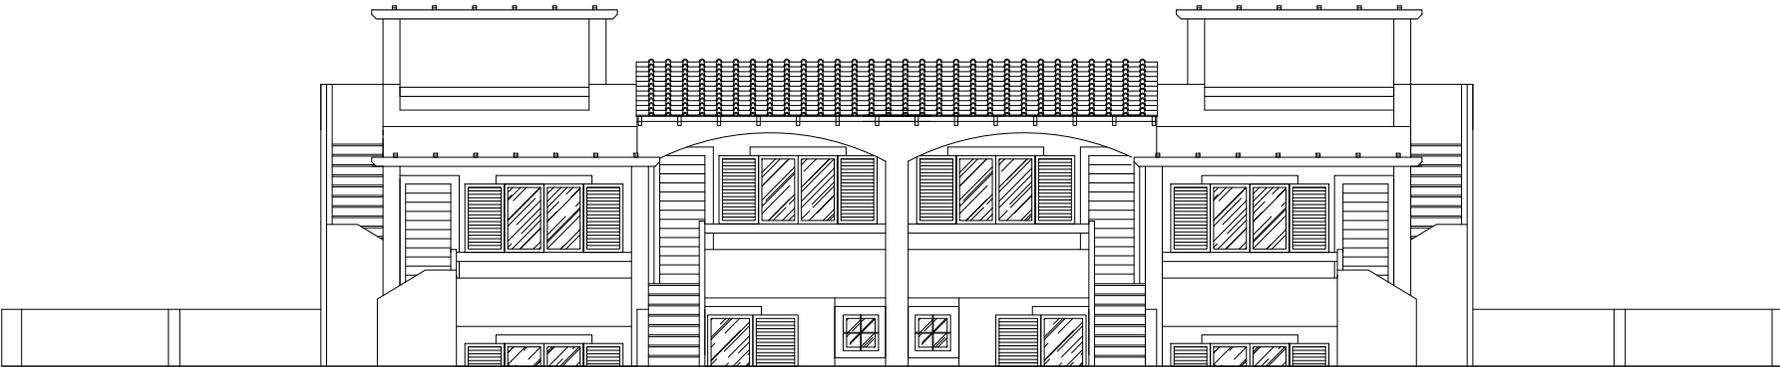


PROSPETTO SU STRADA

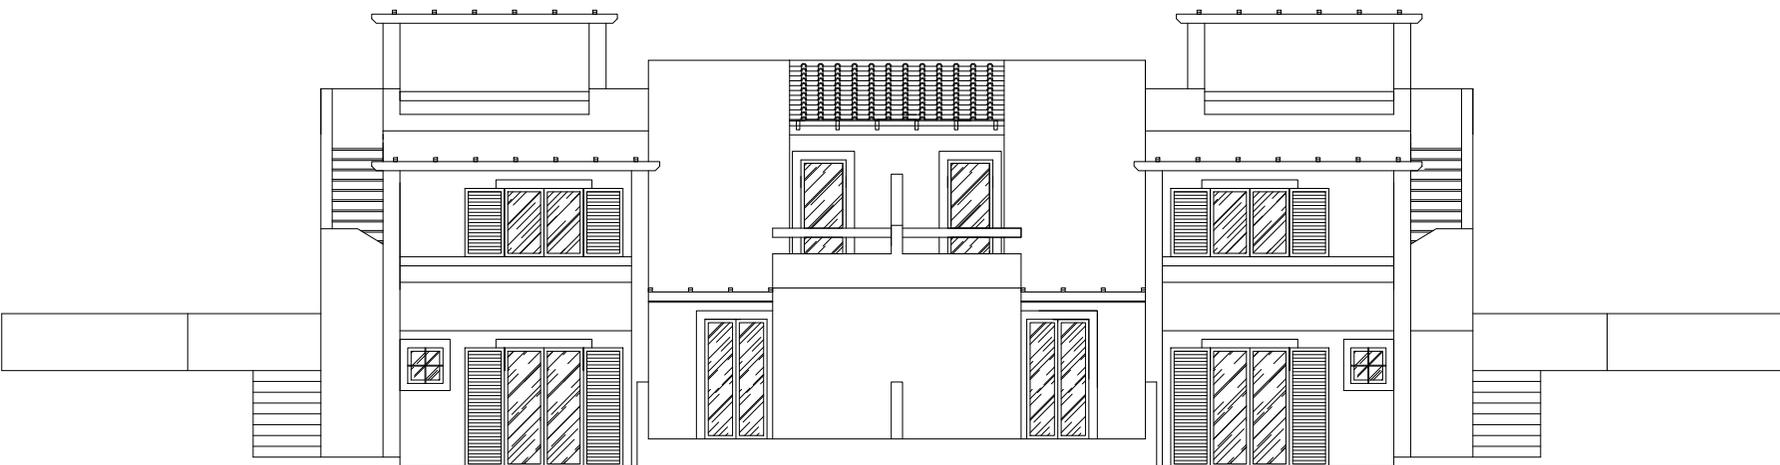

PROSPETTO POSTERIORE

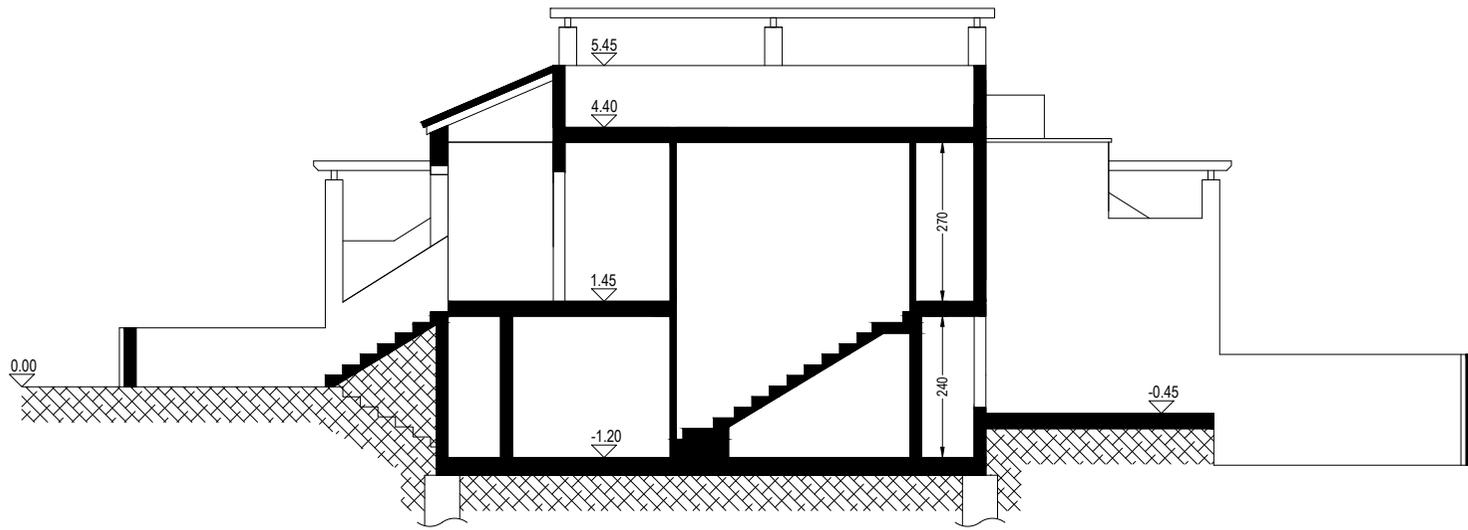

SEZIONE B-B'

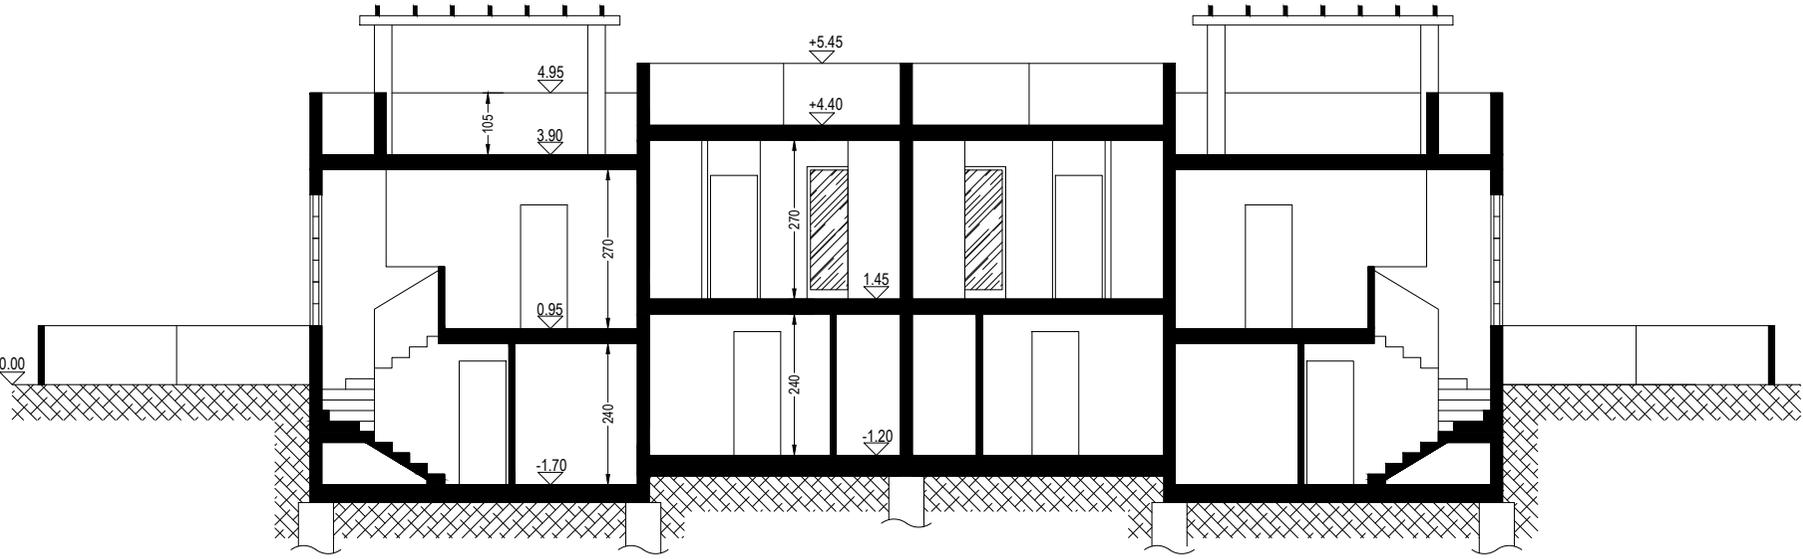

SEZIONE A-A'